





Project	ハローズ小野田店 新設計画	No.	1
Title	広域見取図	Scale	1/25000



60 m

Copyright (C) 2023 ZENRIN CO., LTD.



Project	ハローズ小野田店 新設計画	No.	2
Title	周辺見取図	Scale	1/1500

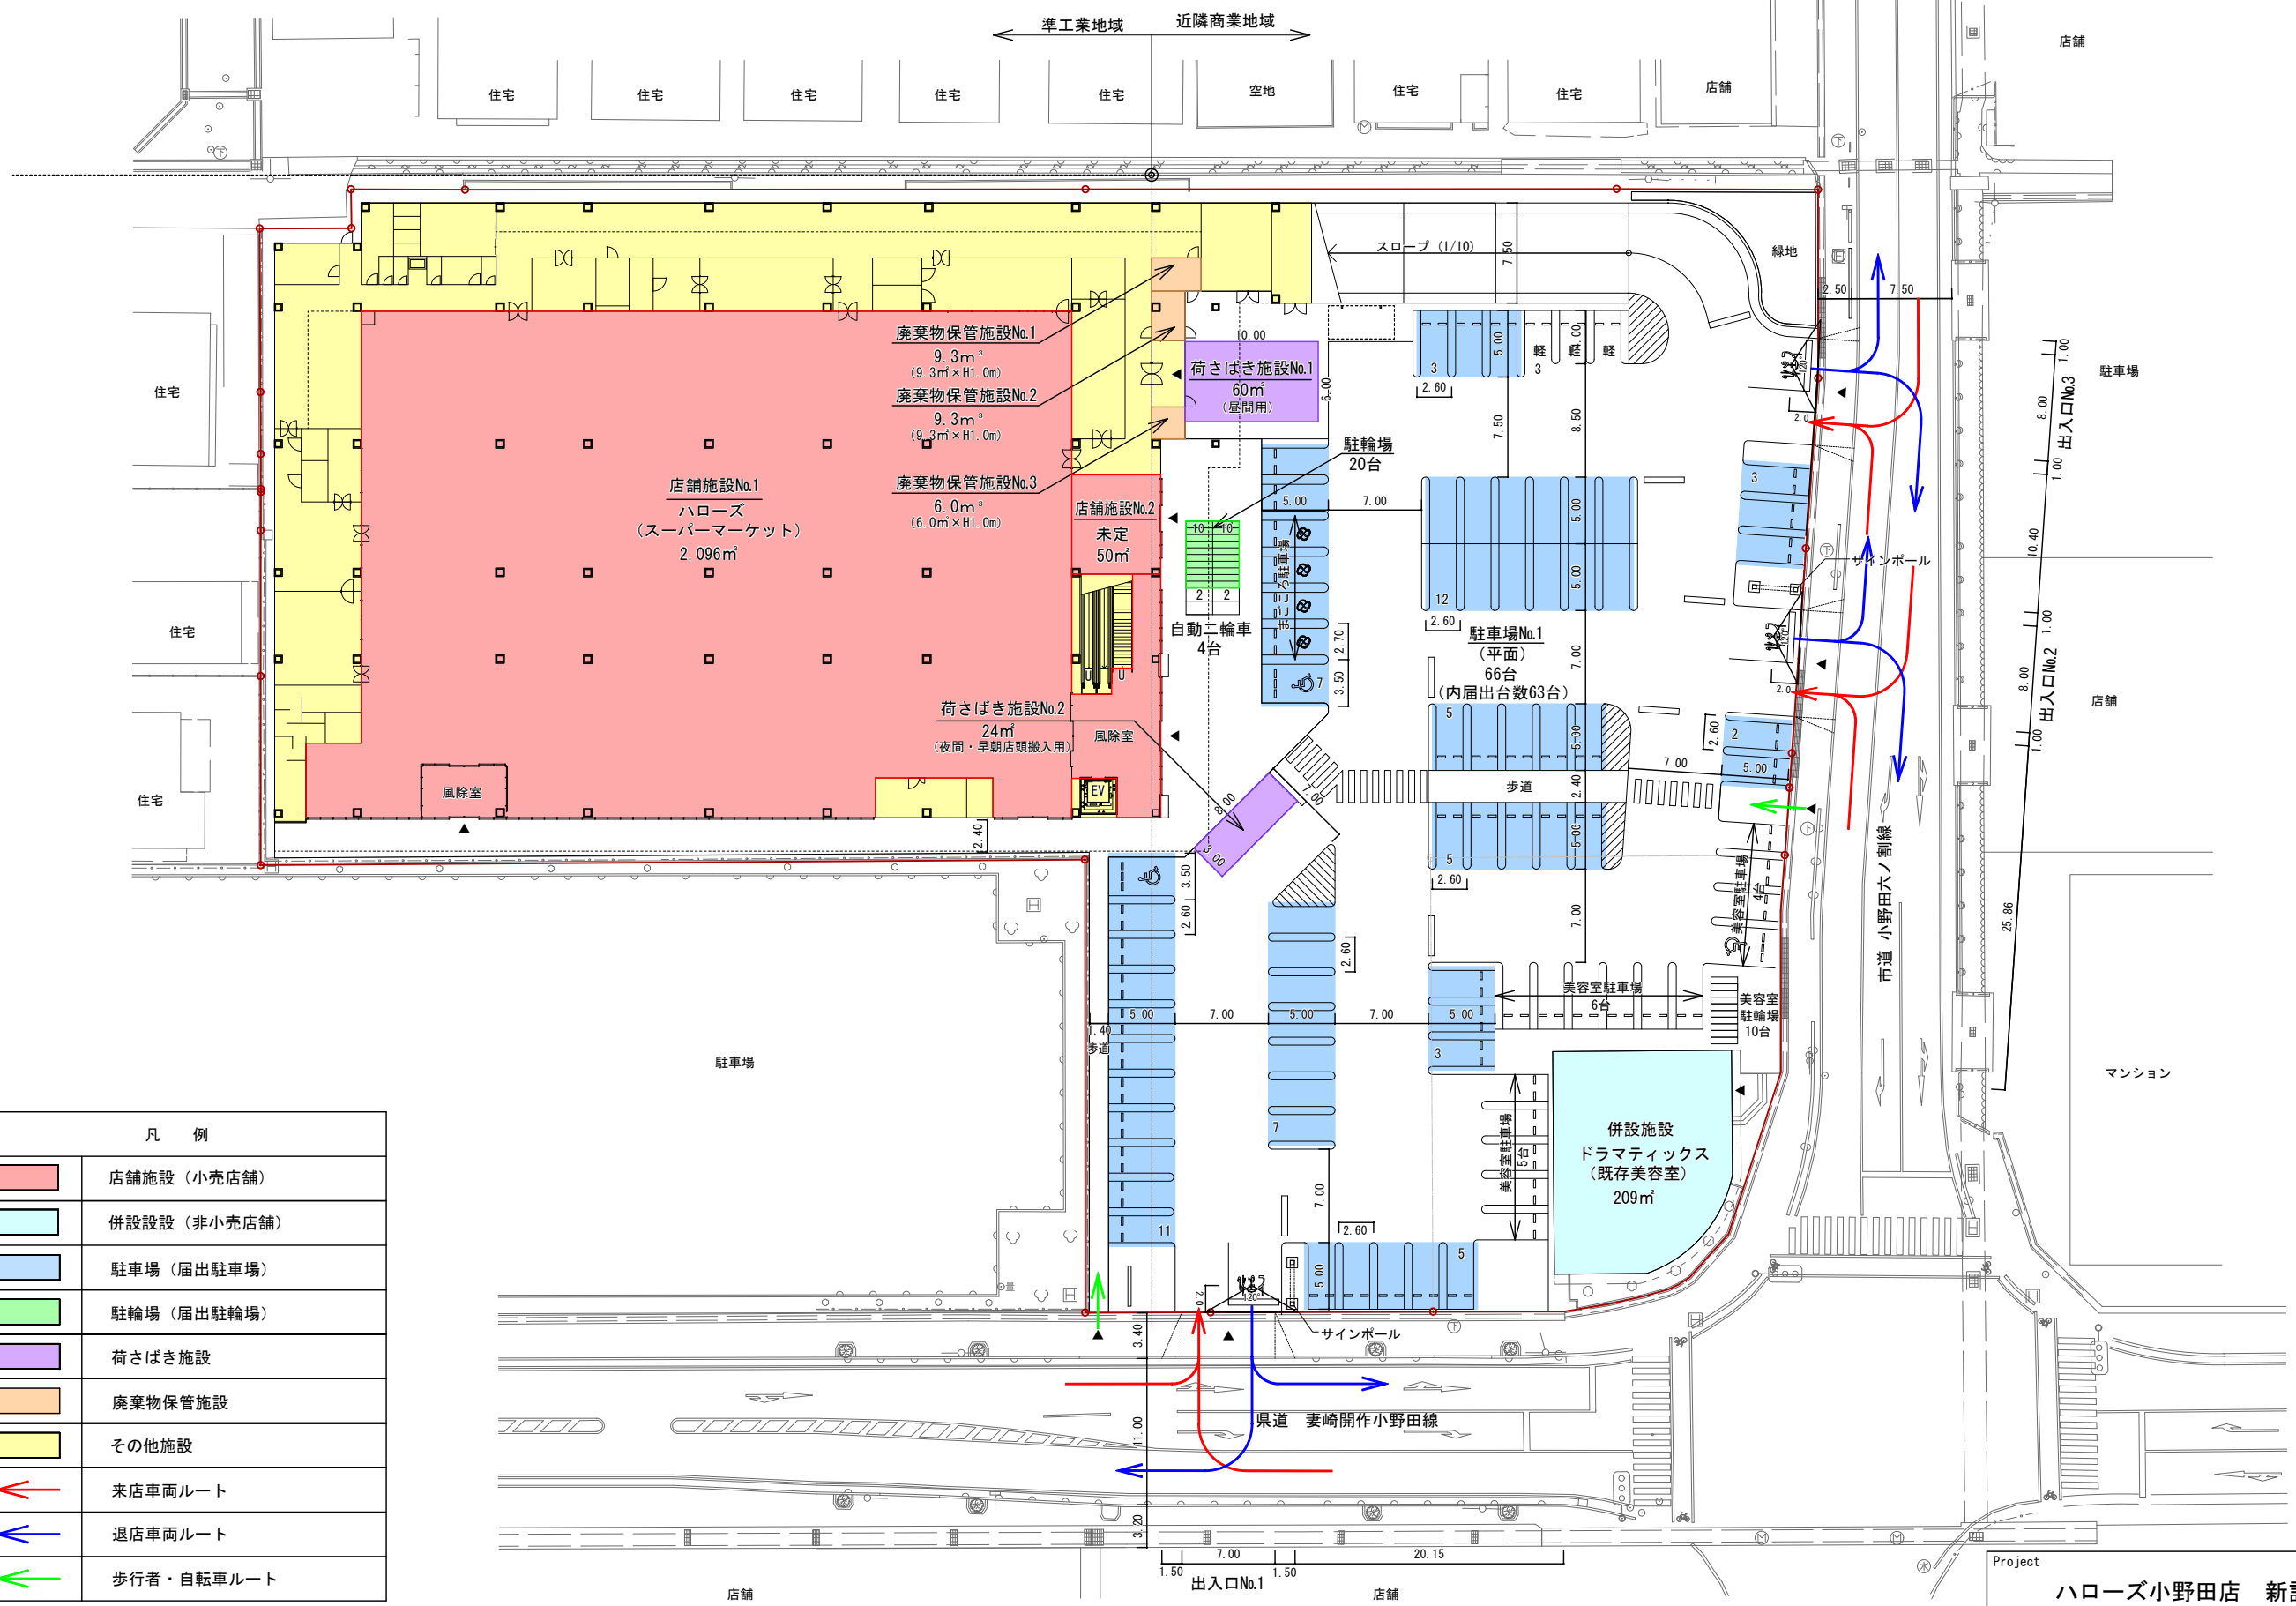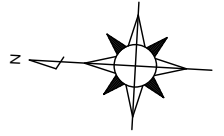
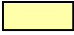


凡 例	
	店舗施設 (小売店舗)
	併設施設 (非小売店舗)
	駐車場 (届出駐車場)
	駐輪場 (届出駐輪場)
	荷物ばき施設
	廃棄物保管施設
	その他施設
	来店車両ルート
	退店車両ルート
	歩行者・自転車ルート

※この図面は計画中のものであり、関係行政機関との協議等により変更する可能性があります。

Project	ハローズ小野田店 新設計画	No.	3
Title	配置図・1階平面図	Scale	1/500

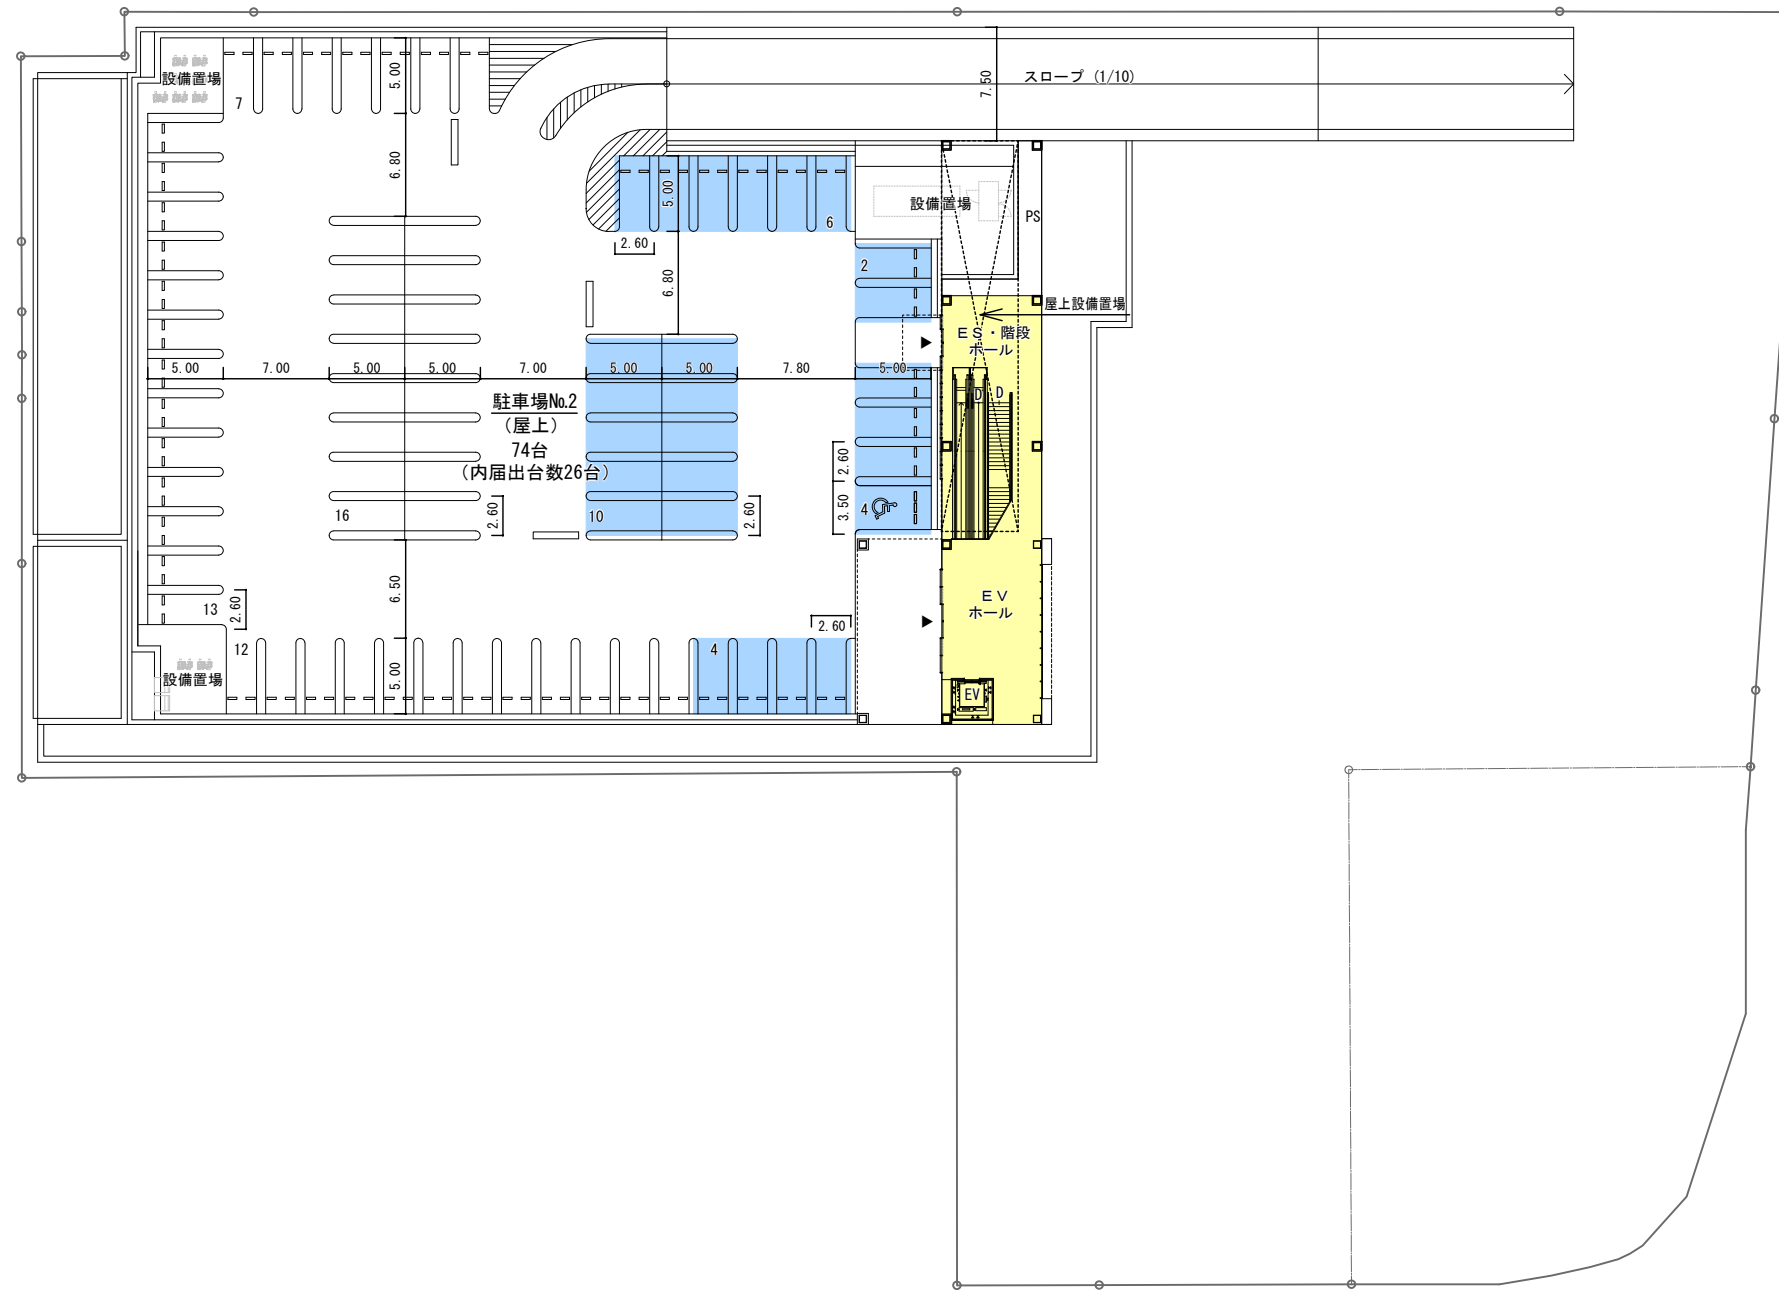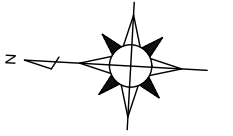

凡 例	
	駐車場（届出駐車場）
	その他施設

※この図面は計画中のものであり、関係行政機関との協議等により変更する可能性があります。

Project	ハローズ小野田店 新設計画	No.	4
Title	2階平面図	Scale	1/500