





Project	ハローズ小野田店 新設計画	No.	1
Title	広域見取図	Scale	1/25000



60 m

Copyright (C) 2023 ZENRIN CO., LTD.

Project	ハローズ小野田店 新設計画	No.	2
Title	周辺見取図	Scale	1/1500

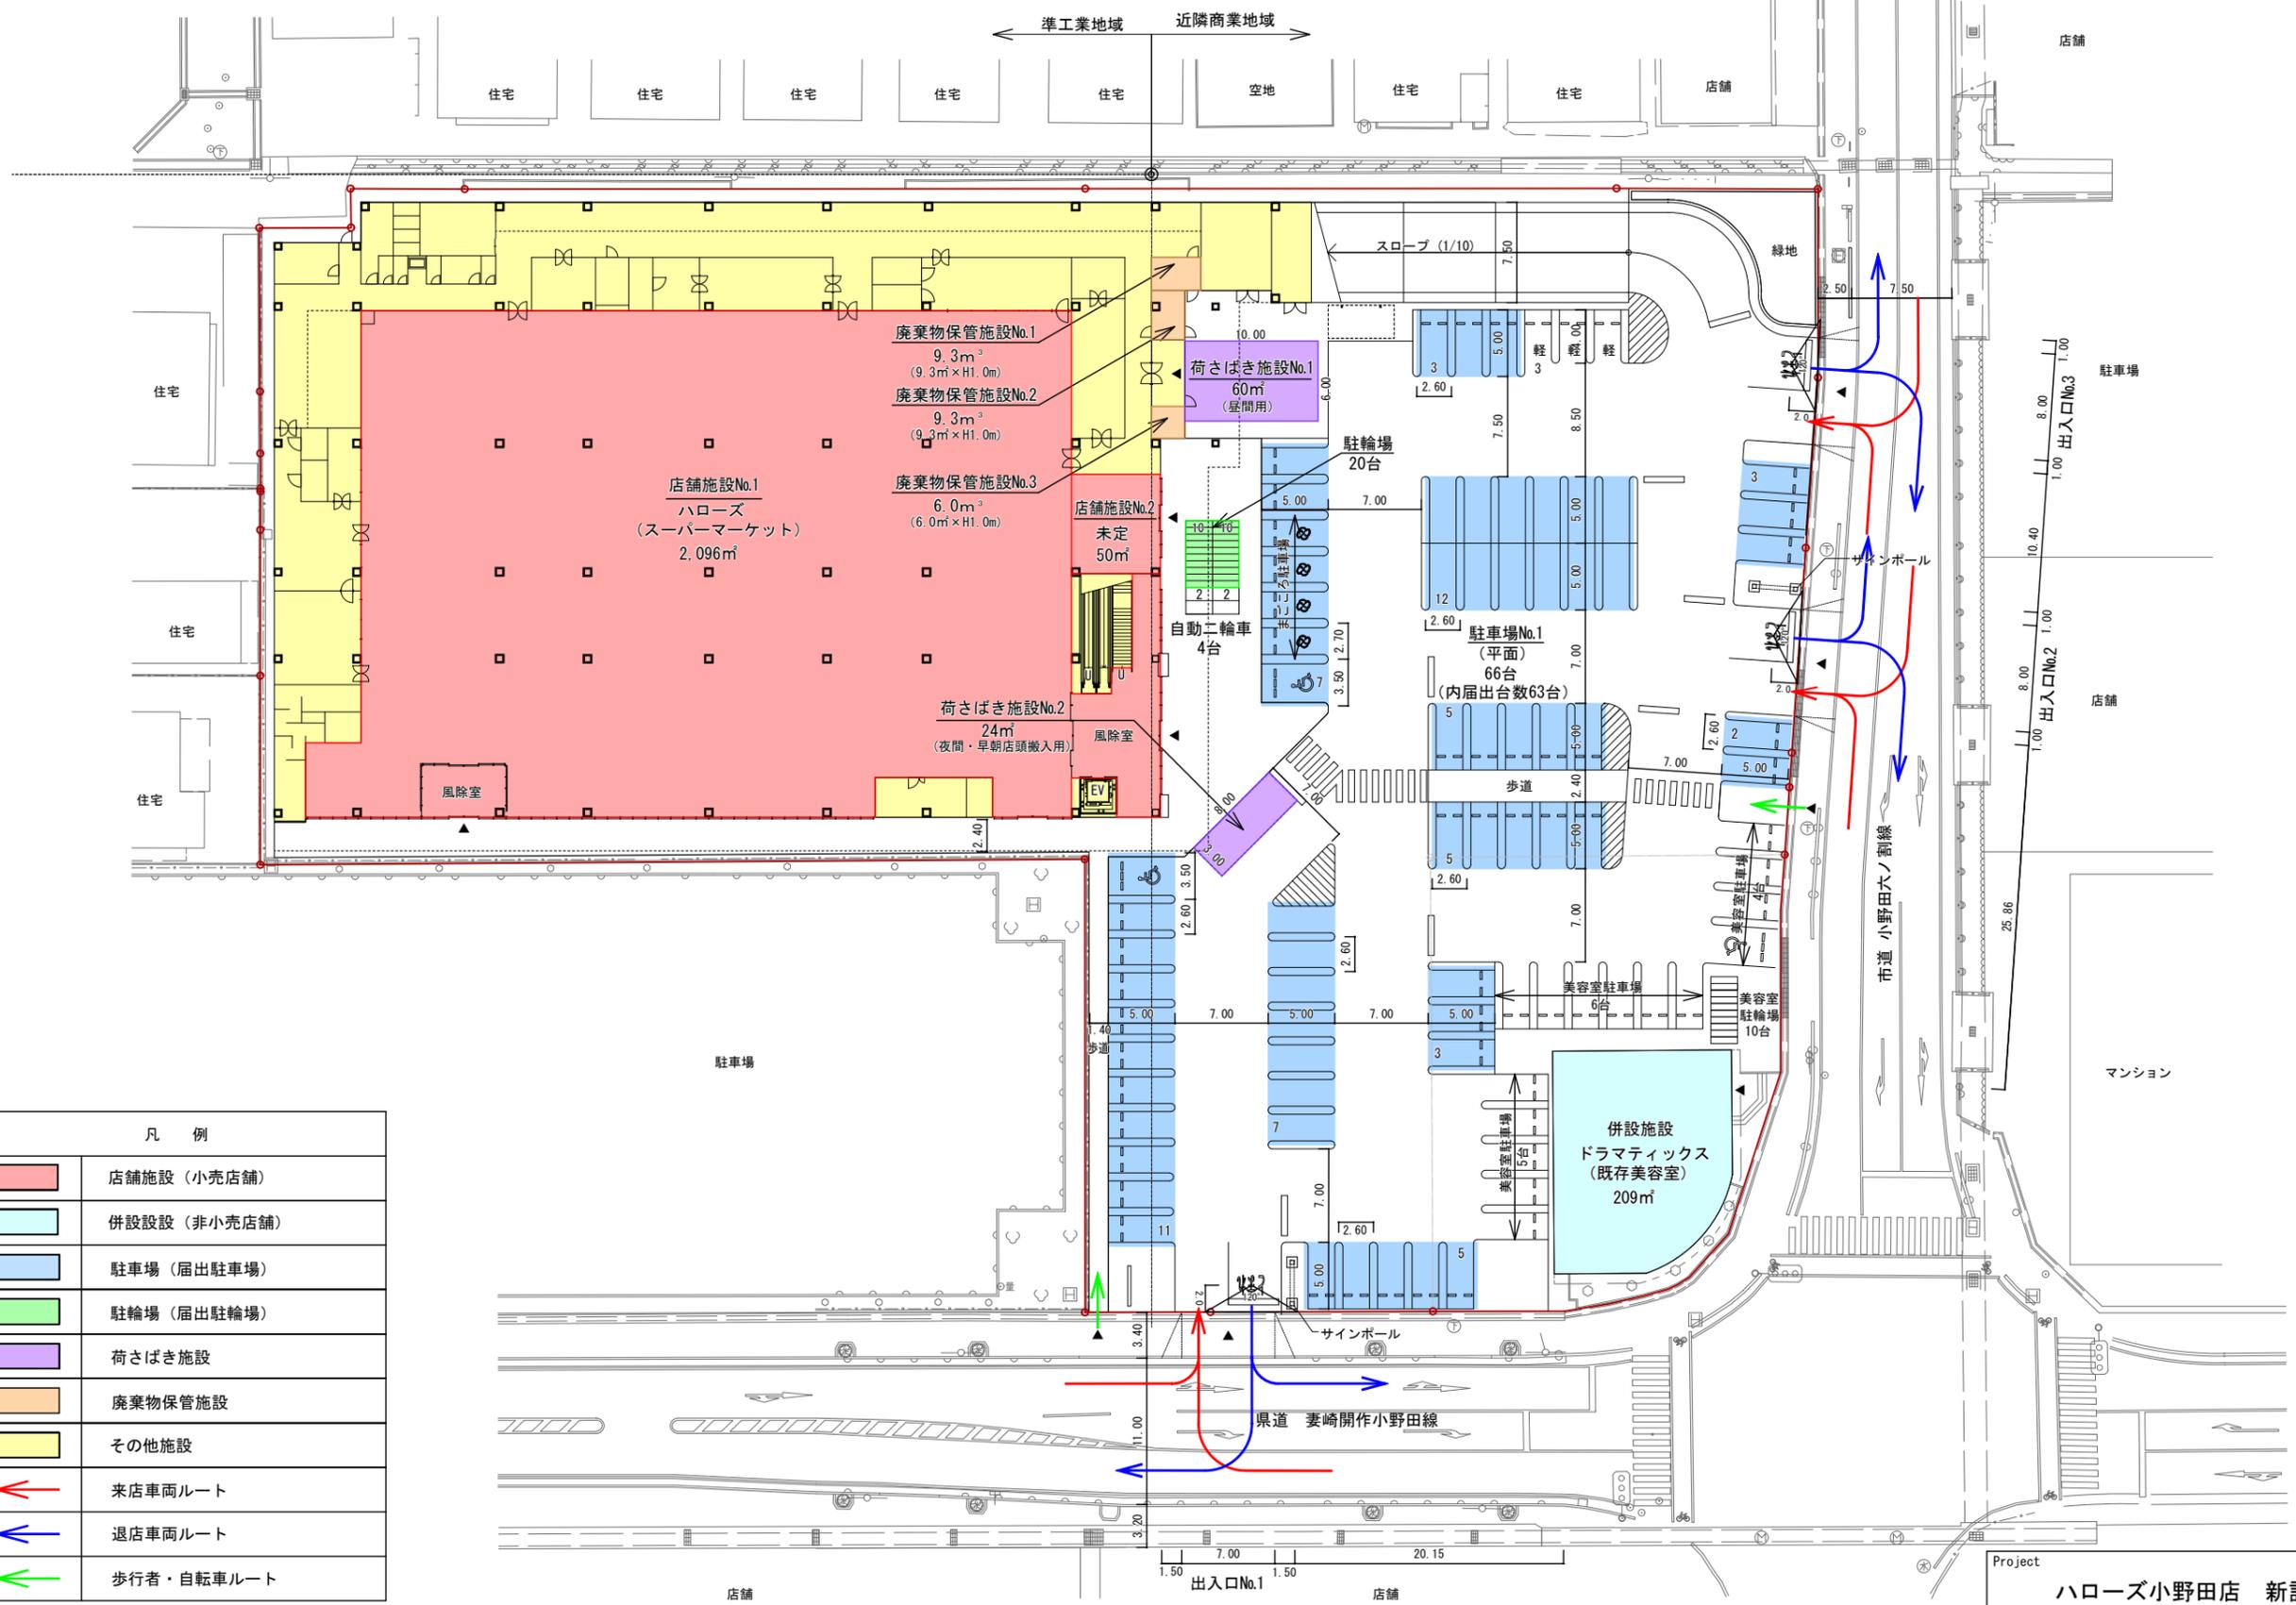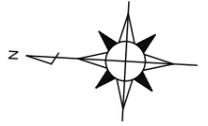

凡 例	
<span style="display:inline-block; width:15px; height:15px; background-color:red; border:1px solid black;"></span>	店舗施設 (小売店舗)
<span style="display:inline-block; width:15px; height:15px; background-color:lightblue; border:1px solid black;"></span>	併設施設 (非小売店舗)
<span style="display:inline-block; width:15px; height:15px; background-color:blue; border:1px solid black;"></span>	駐車場 (届出駐車場)
<span style="display:inline-block; width:15px; height:15px; background-color:lightgreen; border:1px solid black;"></span>	駐輪場 (届出駐輪場)
<span style="display:inline-block; width:15px; height:15px; background-color:purple; border:1px solid black;"></span>	荷物ばき施設
<span style="display:inline-block; width:15px; height:15px; background-color:orange; border:1px solid black;"></span>	廃棄物保管施設
<span style="display:inline-block; width:15px; height:15px; background-color:yellow; border:1px solid black;"></span>	その他施設
<span style="display:inline-block; width:15px; height:15px; border-left:2px solid red;"></span>	来店車両ルート
<span style="display:inline-block; width:15px; height:15px; border-left:2px solid blue;"></span>	退店車両ルート
<span style="display:inline-block; width:15px; height:15px; border-left:2px solid green;"></span>	歩行者・自転車ルート

※この図面は計画中のものであり、関係行政機関との協議等により変更する可能性があります。

Project	ハローズ小野田店 新設計画	No.	3
Title	配置図・1階平面図	Scale	1/500

