



山口県
広島県

図面1
広域見取図(S=1/25,000)

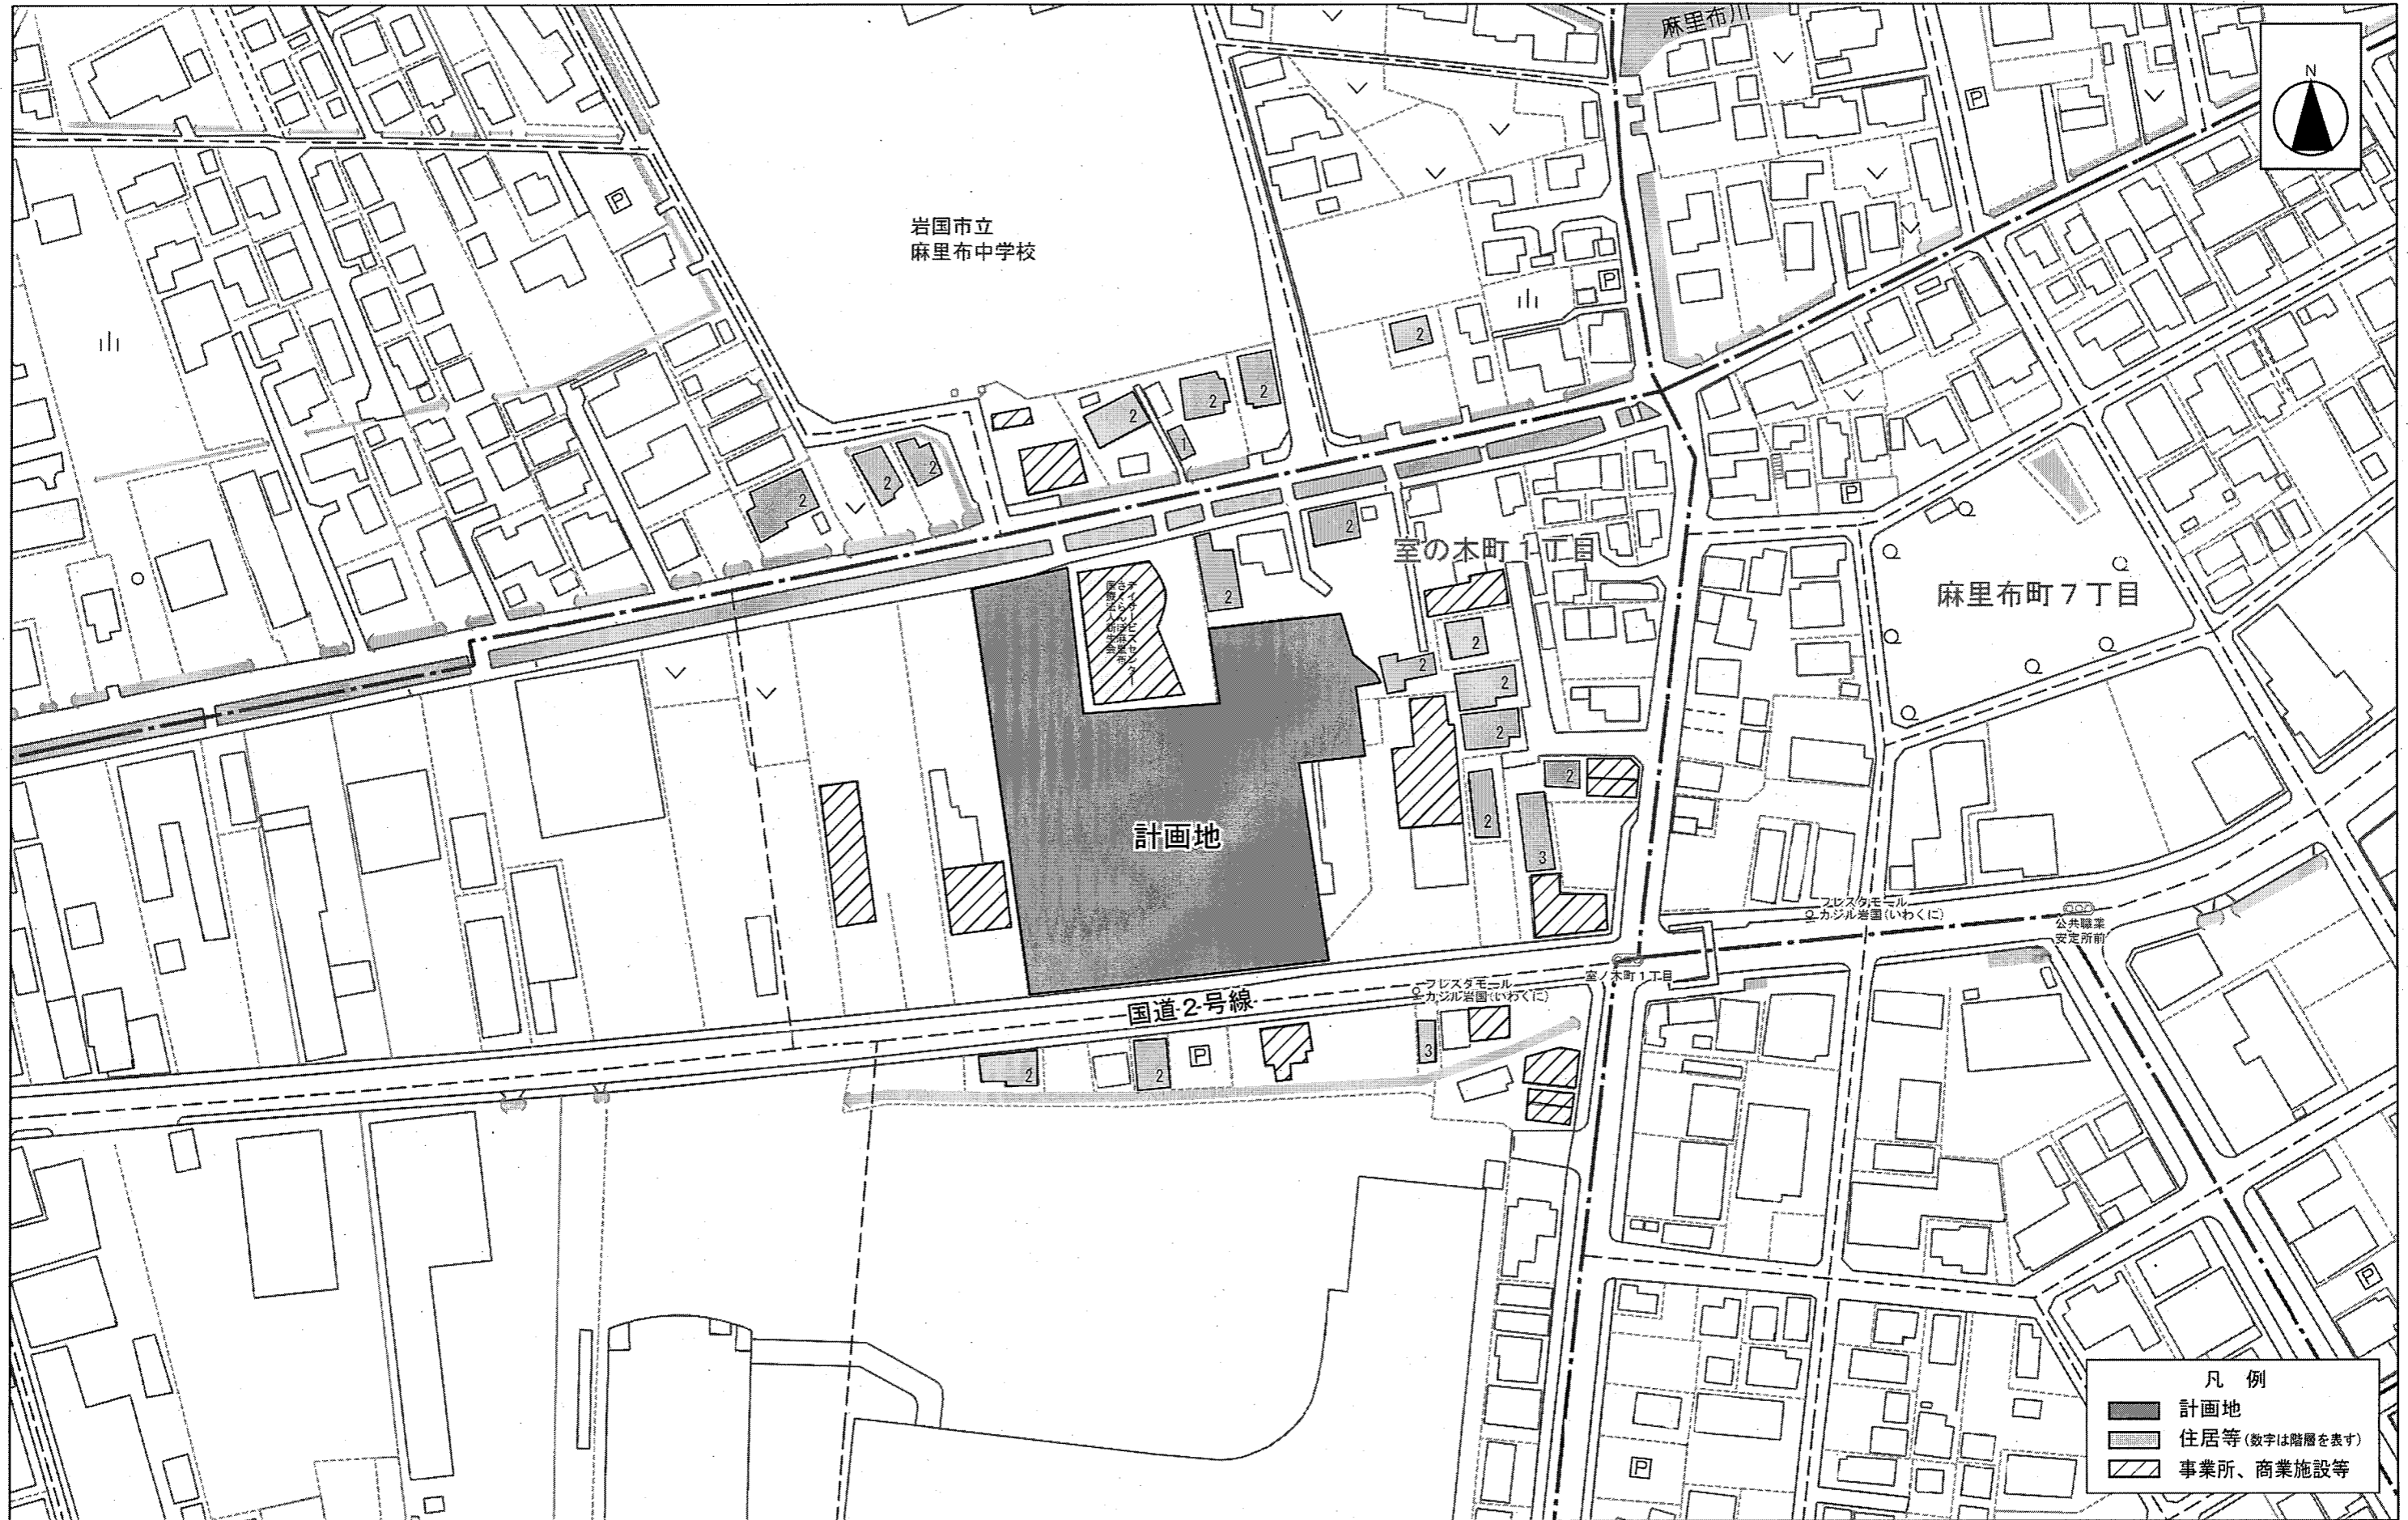


図面2
周辺見取図 (S=1/1,500)

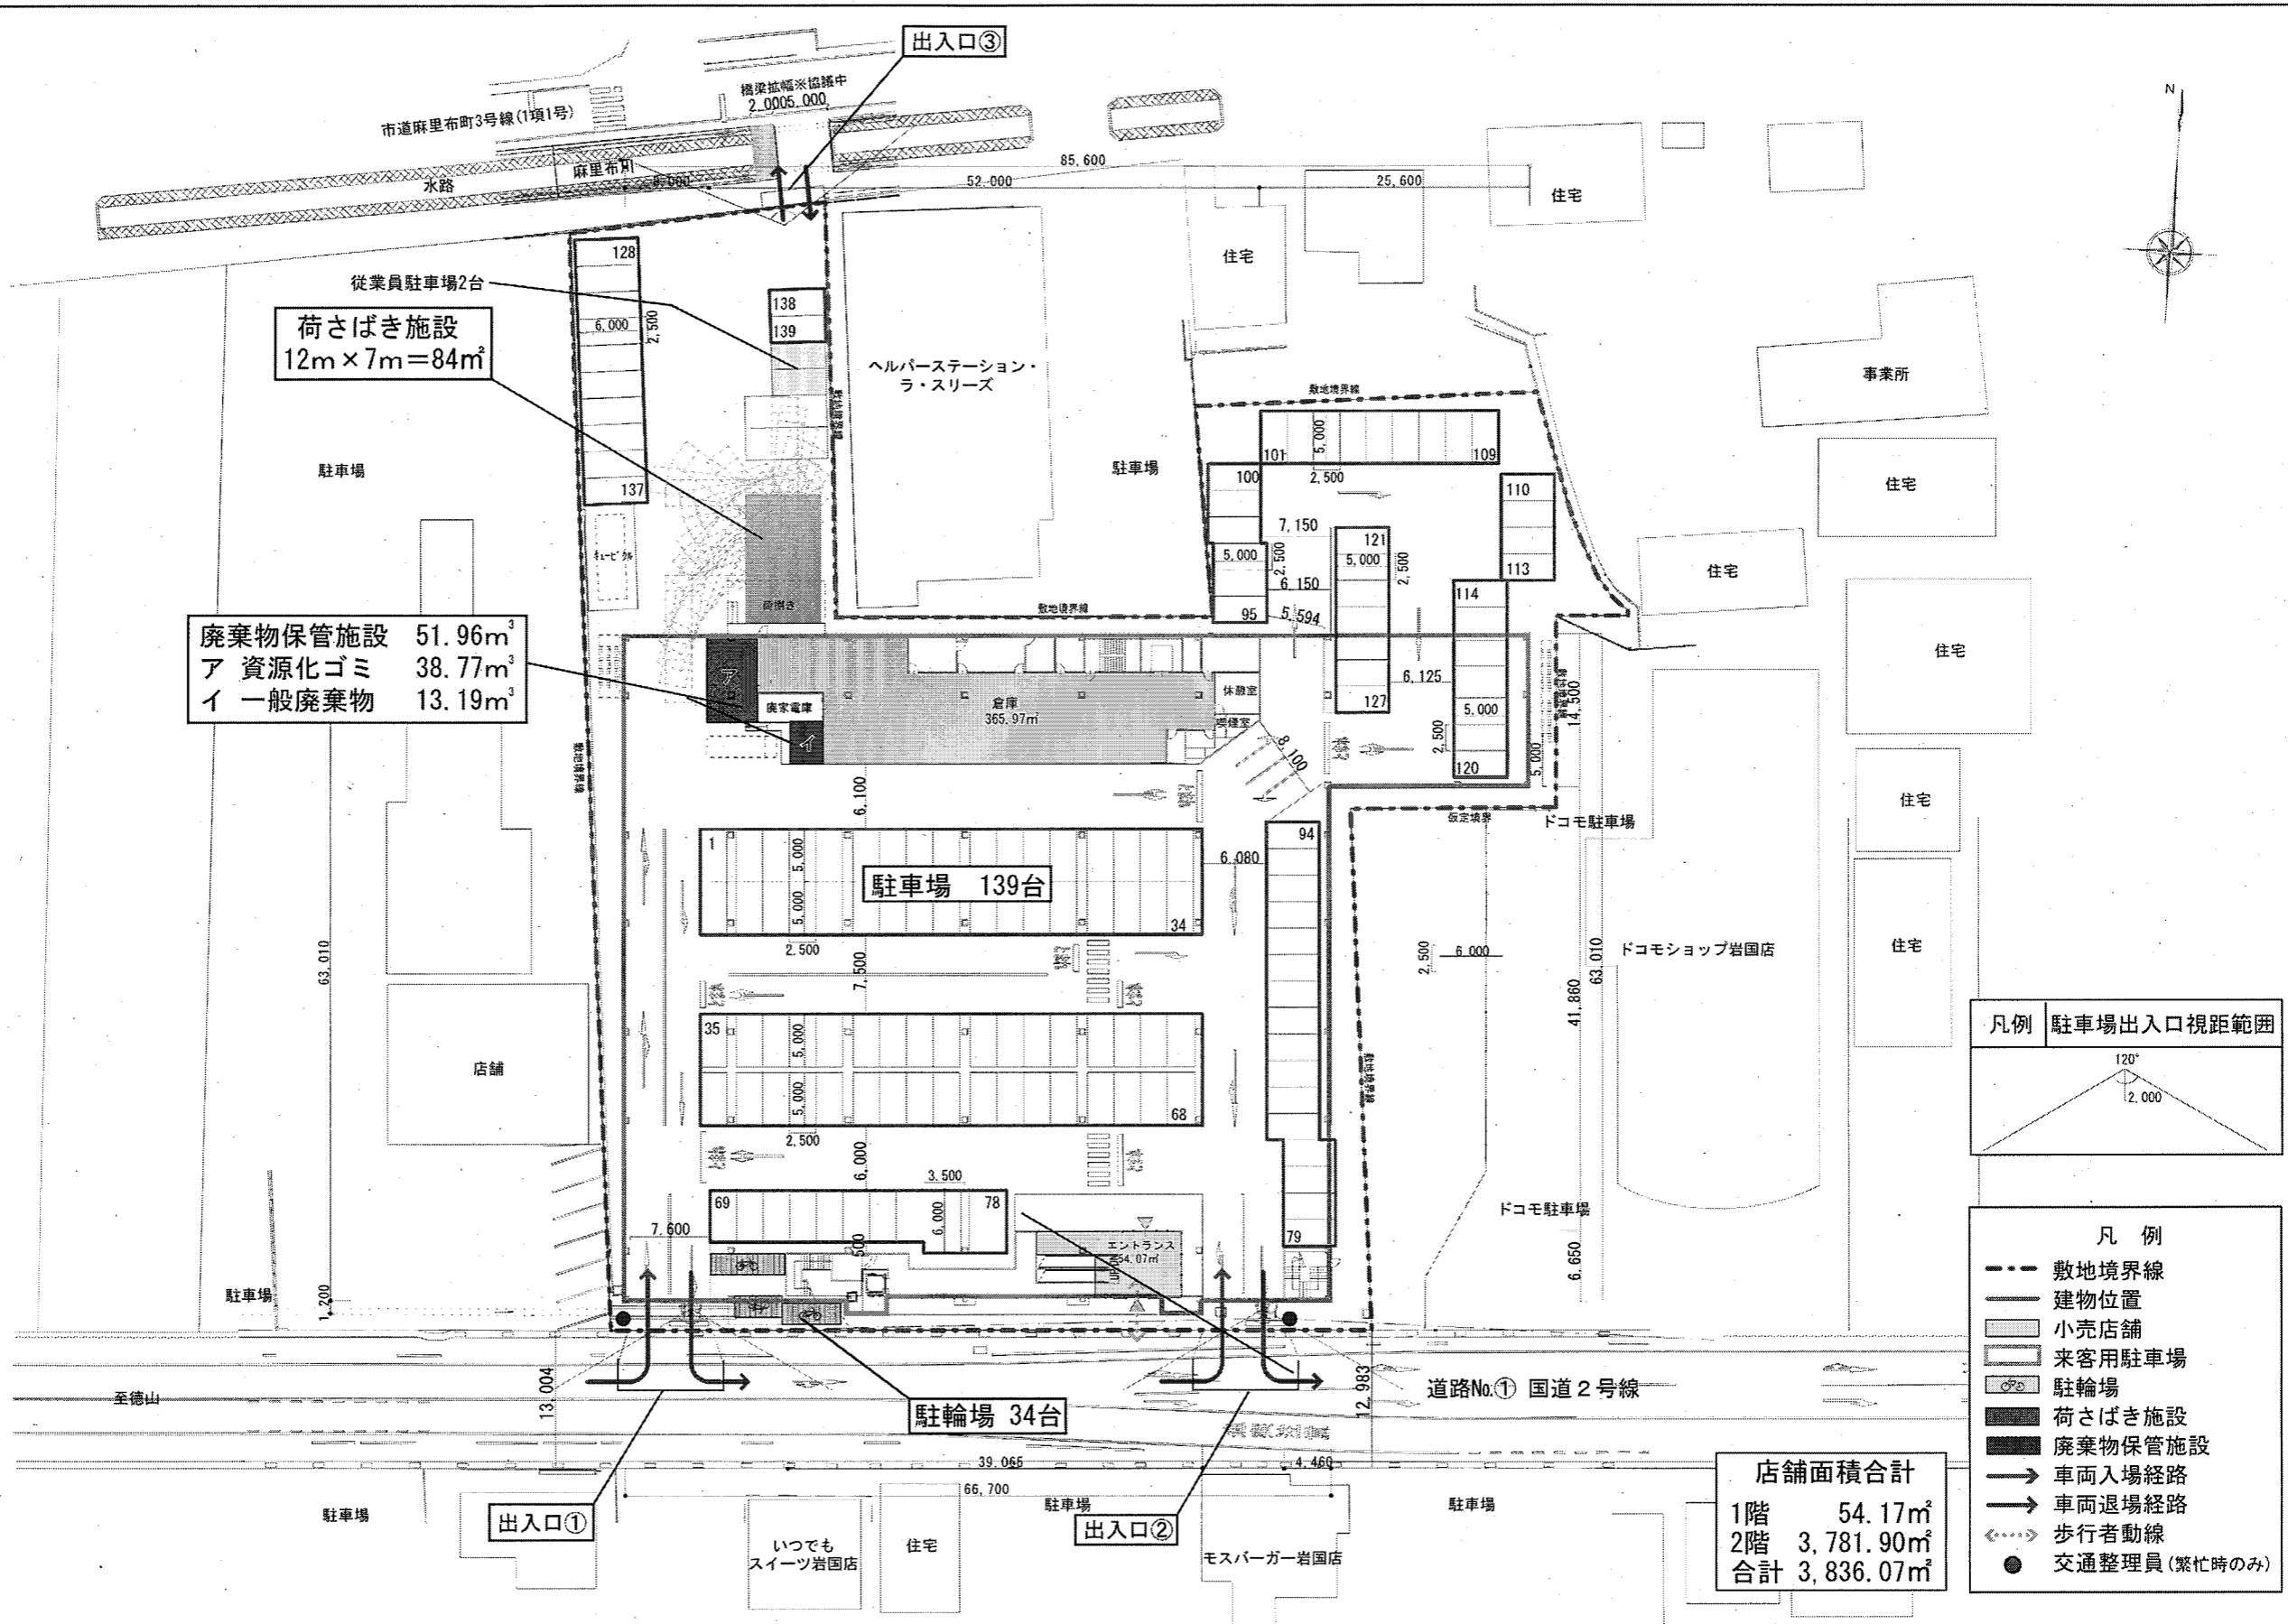

廃棄物保管施設 51.96m³
 ア 資源化ゴミ 38.77m³
 イ 一般廃棄物 13.19m³


荷さばき施設
 12m x 7m = 84m²


店舗面積合計
 1階 54.17m²
 2階 3,781.90m²
 合計 3,836.07m²

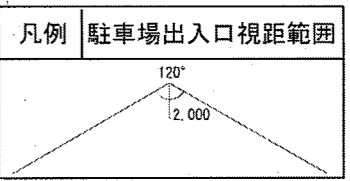

- 凡例
- 敷地境界線
 - 建物位置
 - 小売店舗
 - 来客用駐車場
 - 駐輪場
 - 荷さばき施設
 - 廃棄物保管施設
 - 車両入場経路
 - 車両退場経路
 - ⋯ 歩行者動線
 - 交通整理員(繁忙時のみ)


図面3
 建物配置図兼1階平面図(S=1/600)

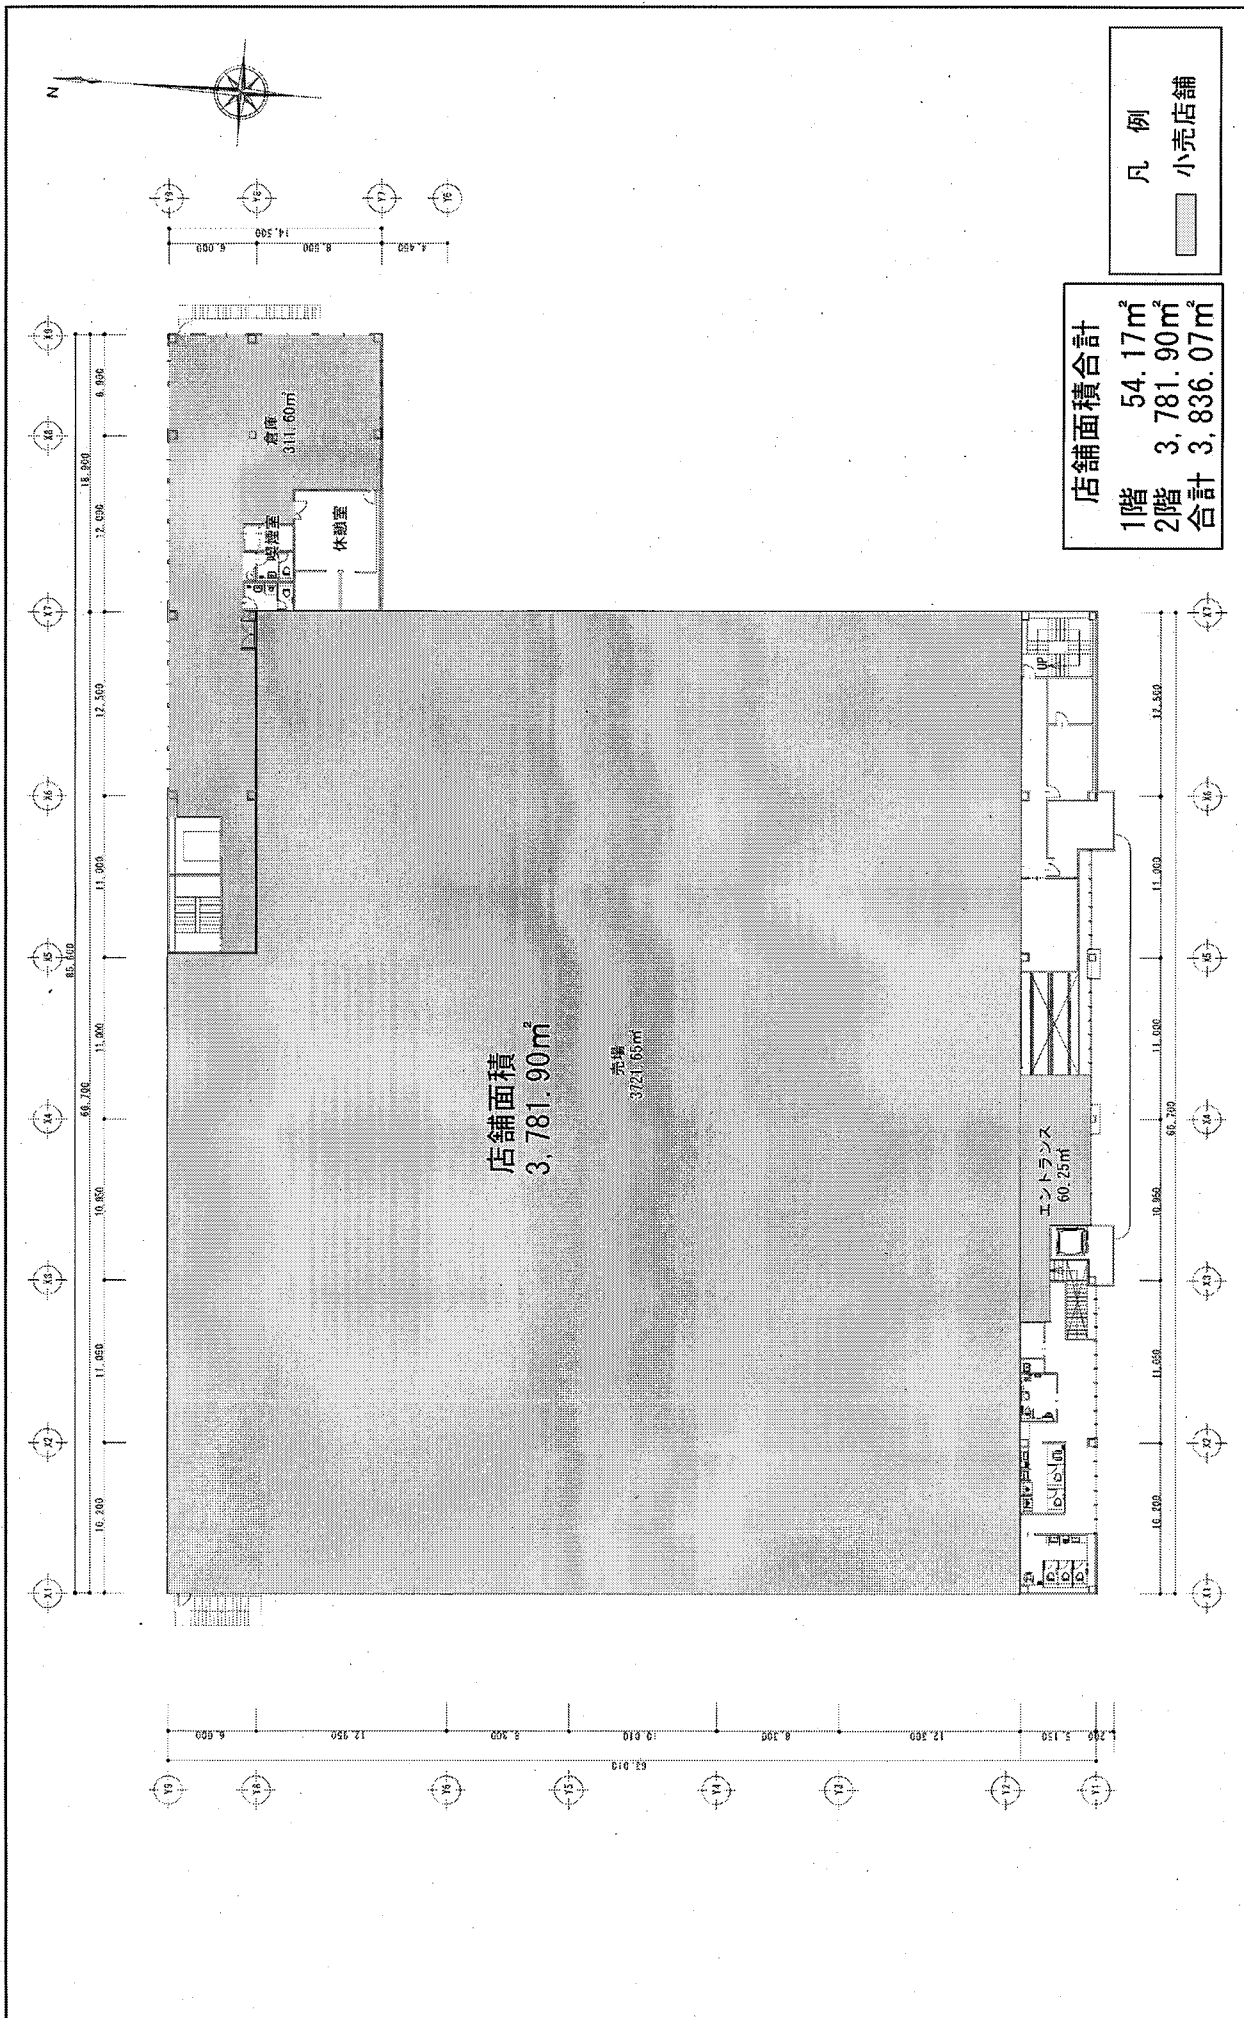

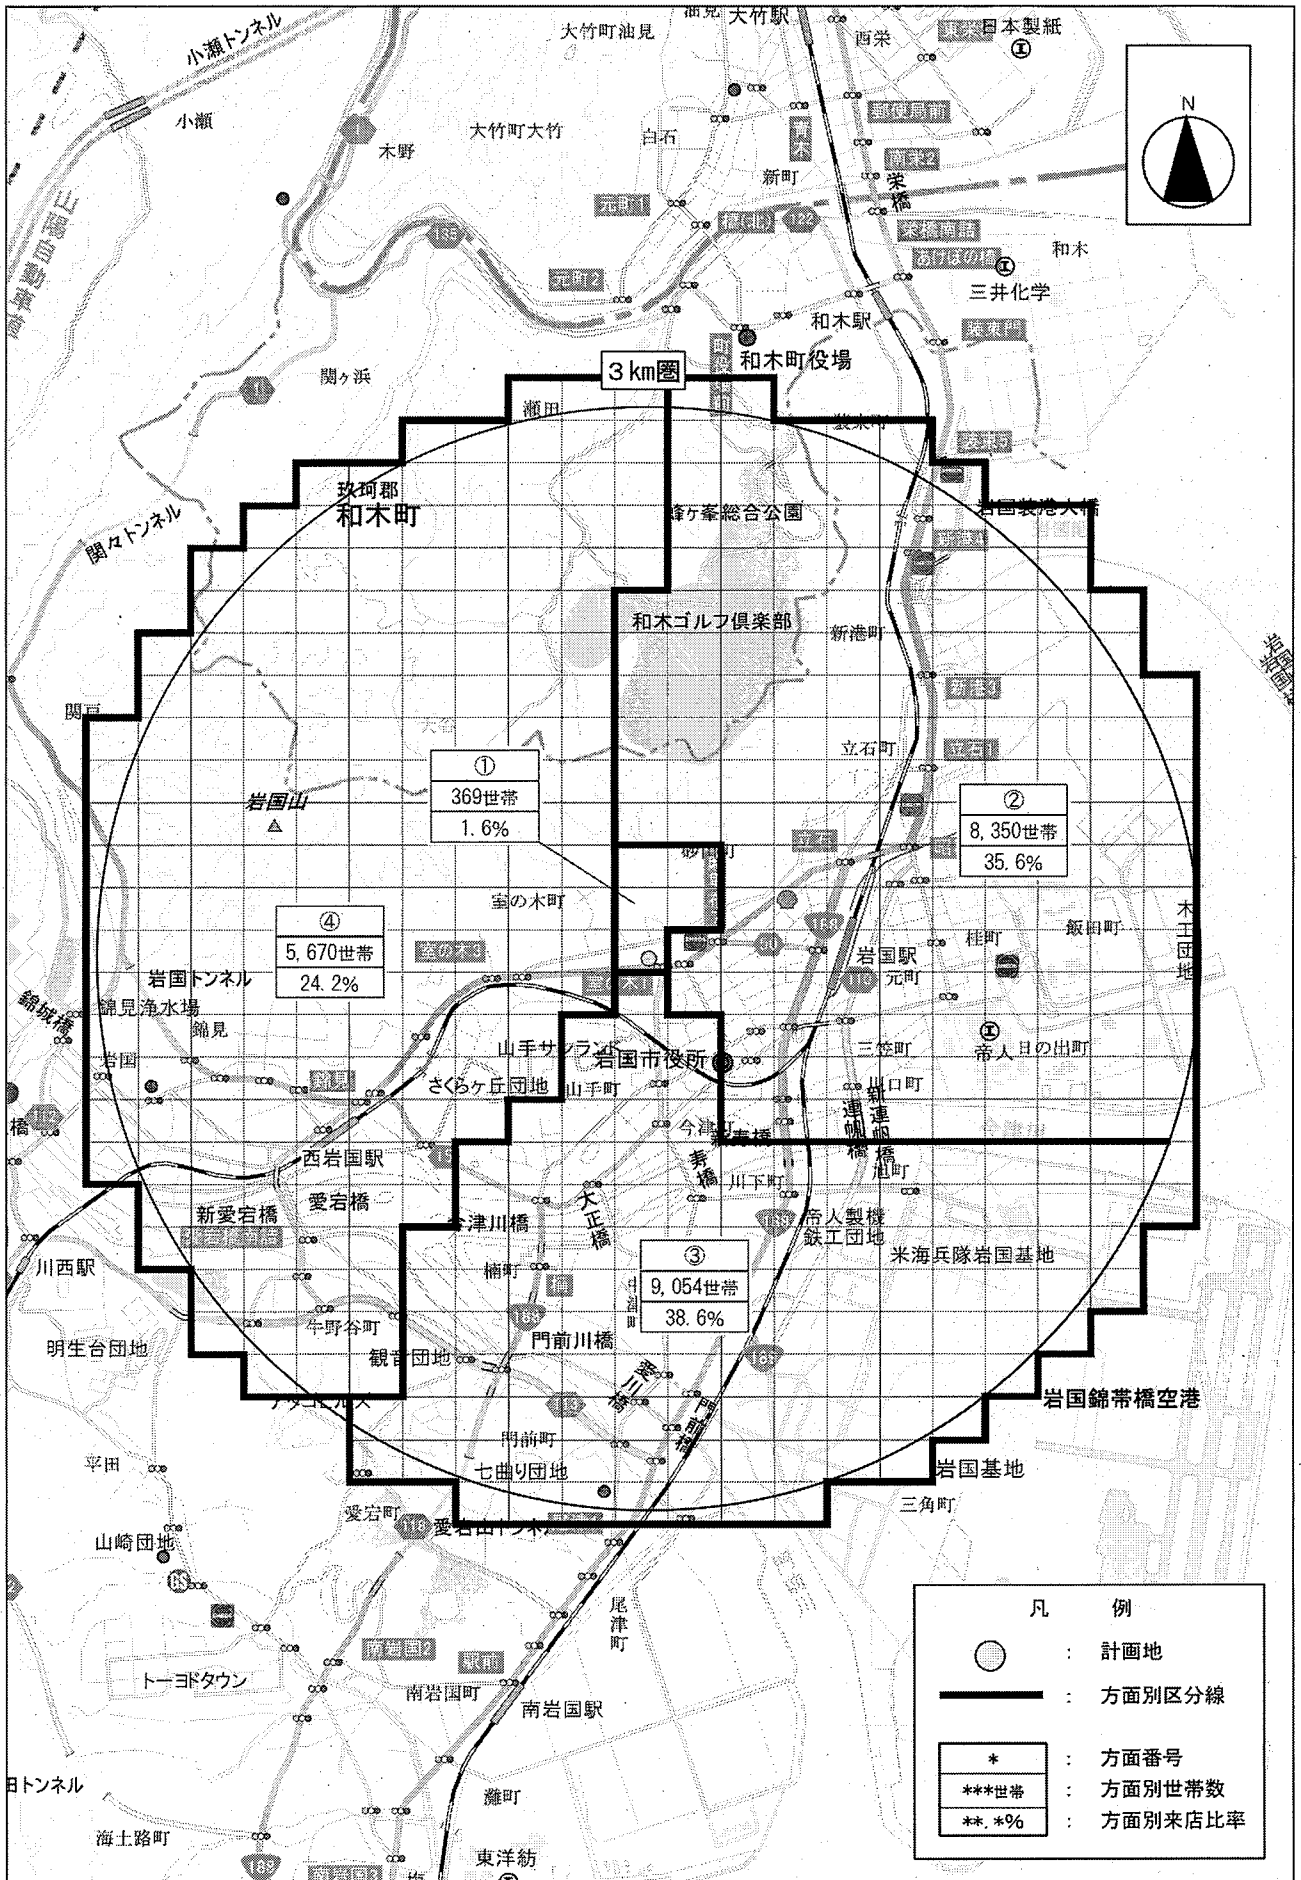

図面 5

方面別来店予測範囲図(S=1/40,000)

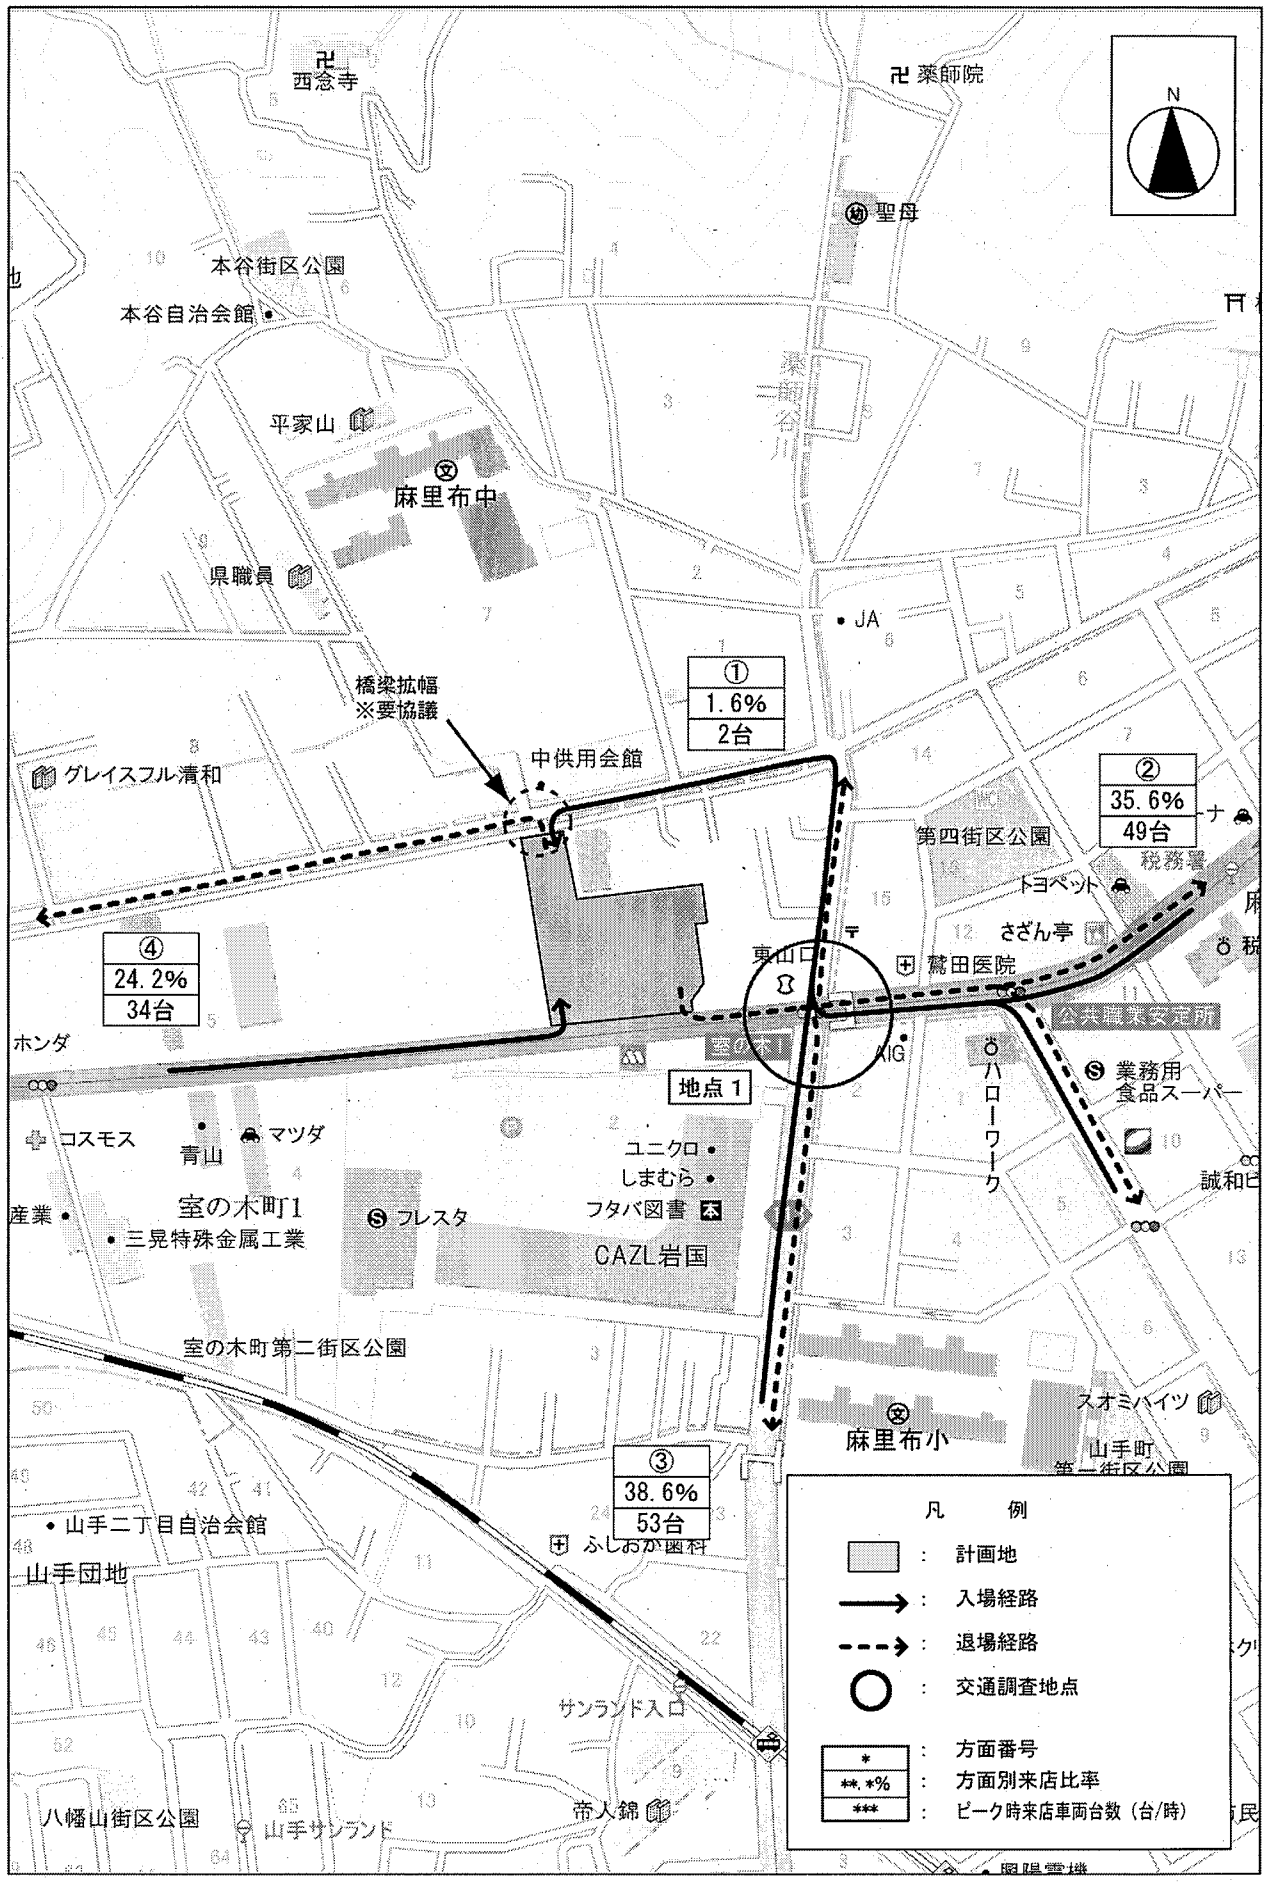

図面6
 入場・退場経路図 (S=1/4,000)