
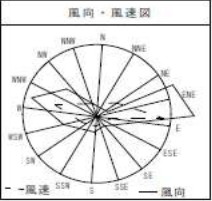


川棚漁港施設機能強化事業計画平面図

S=1:2,000

漁港番号	漁港種別	事業主体	管理者名	漁港名	事業施工場所
3810430	第1種	下関市	下関市長	川棚漁港	山口県下関市豊浦町大字川棚

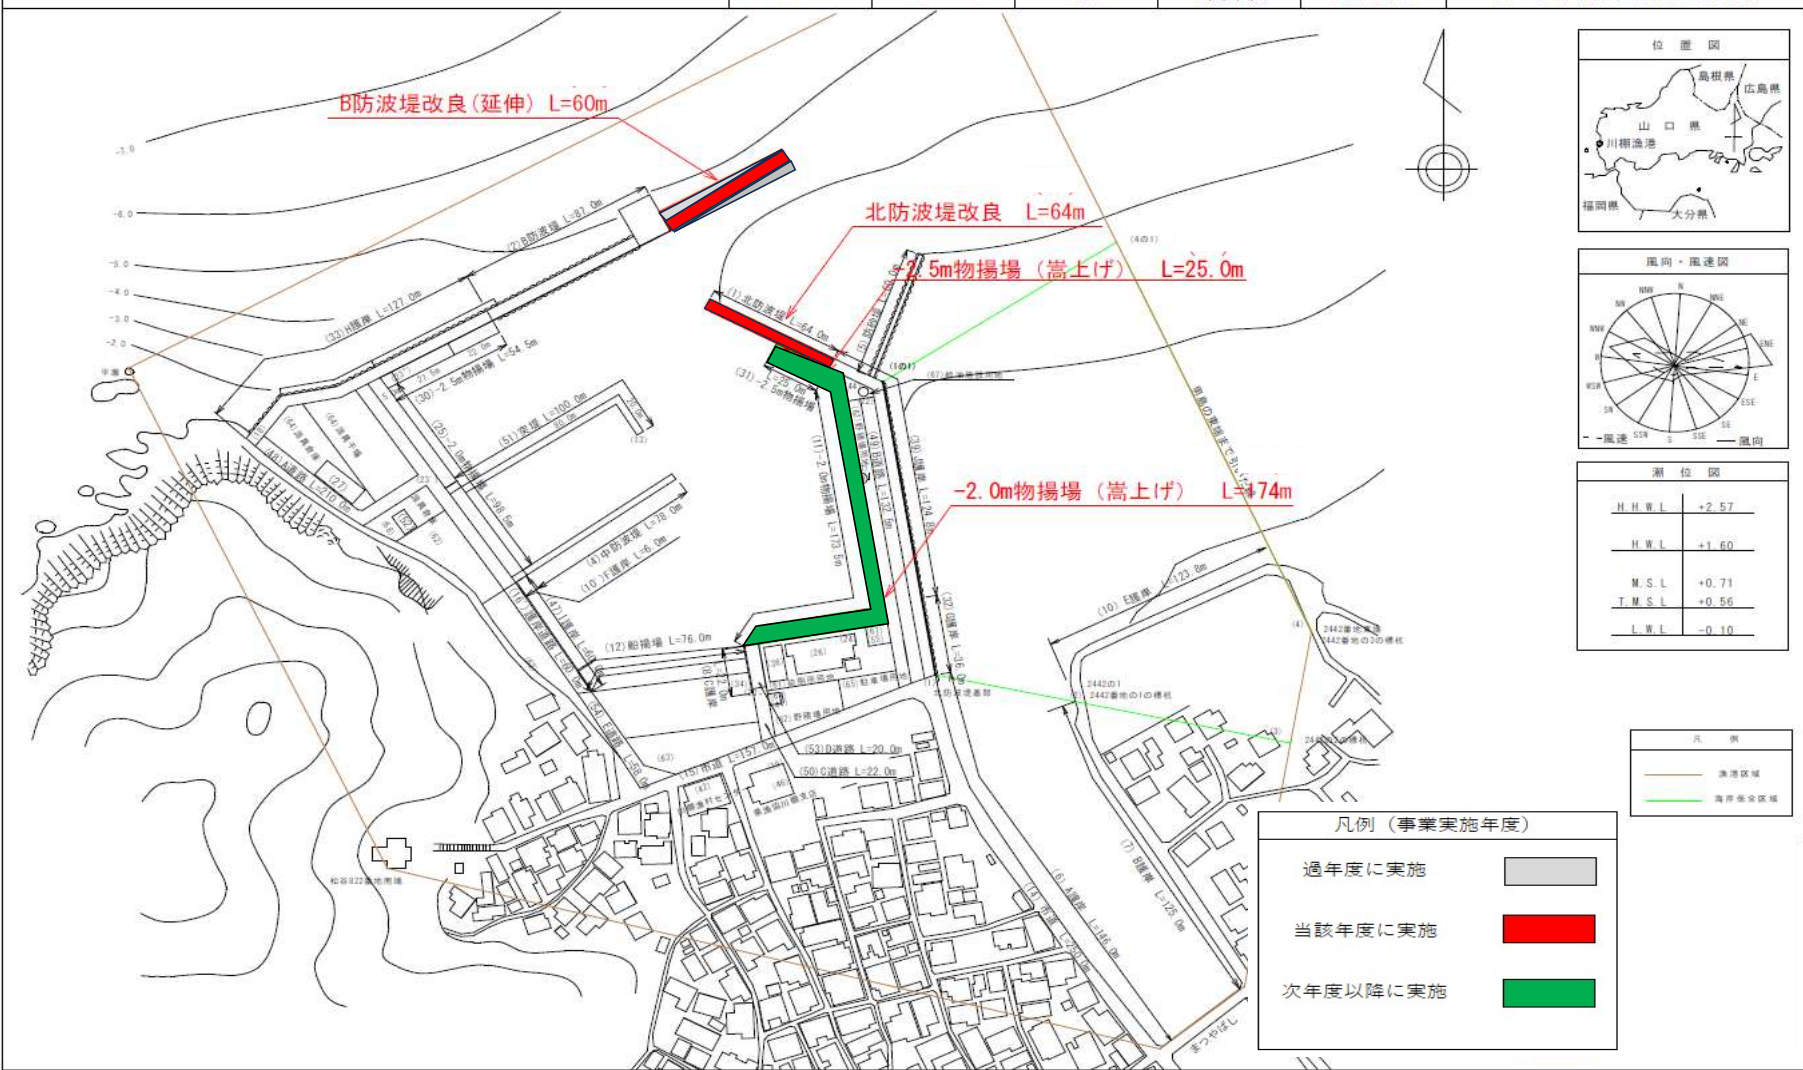

潮位図 (Tide Level Diagram)

H.H.W.L.	+2.57
H.W.L.	+1.60
M.S.L.	+0.71
T.M.S.L.	+0.56
L.W.L.	-0.10



凡例 (事業実施年度) (Legend (Project Implementation Year))

過年度に実施	Gray box
当該年度に実施	Red box
次年度以降に実施	Green box