

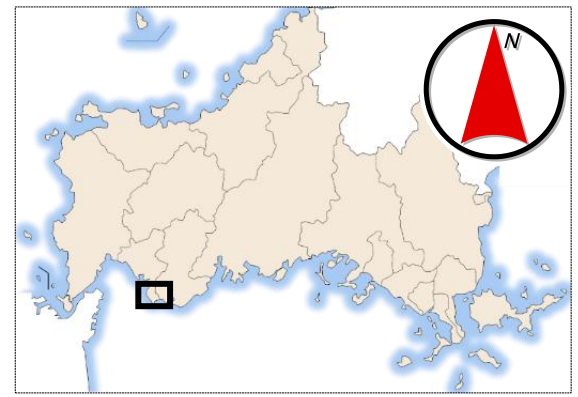


山陽小野田都市計画道路 3・4・4 新開作二軒屋線 3・4・3 6 大久保吉田地線 3・6・1 6 竜王山西線

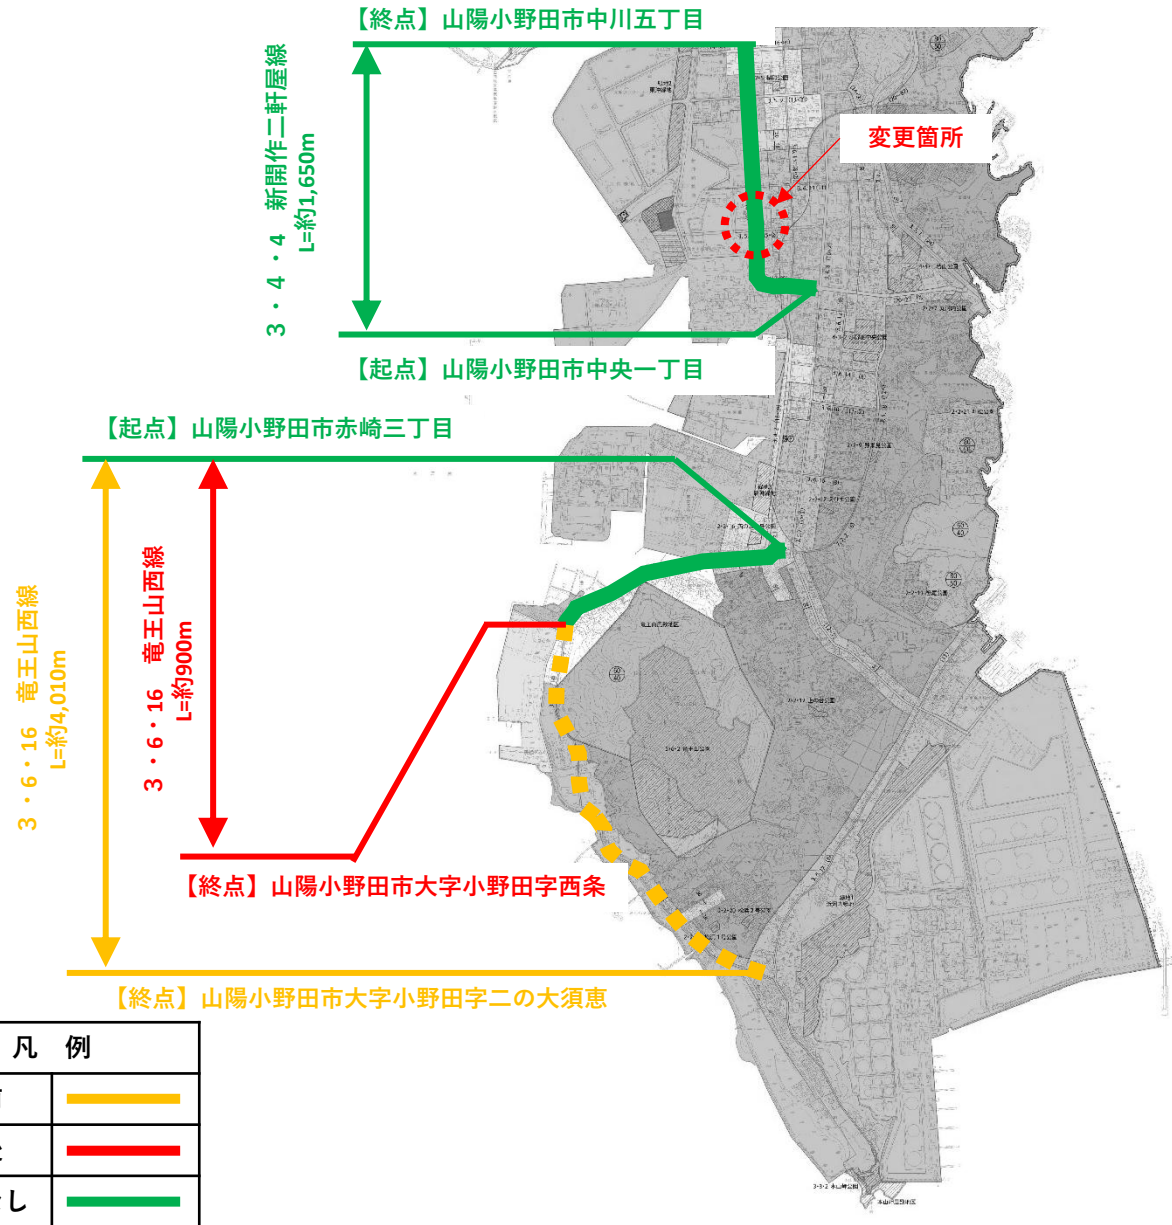

山陽小野田都市計画道路 3・4・4 新開作二軒屋線 3・4・3 6 大久保吉田地線 3・6・1 6 竜王山西線

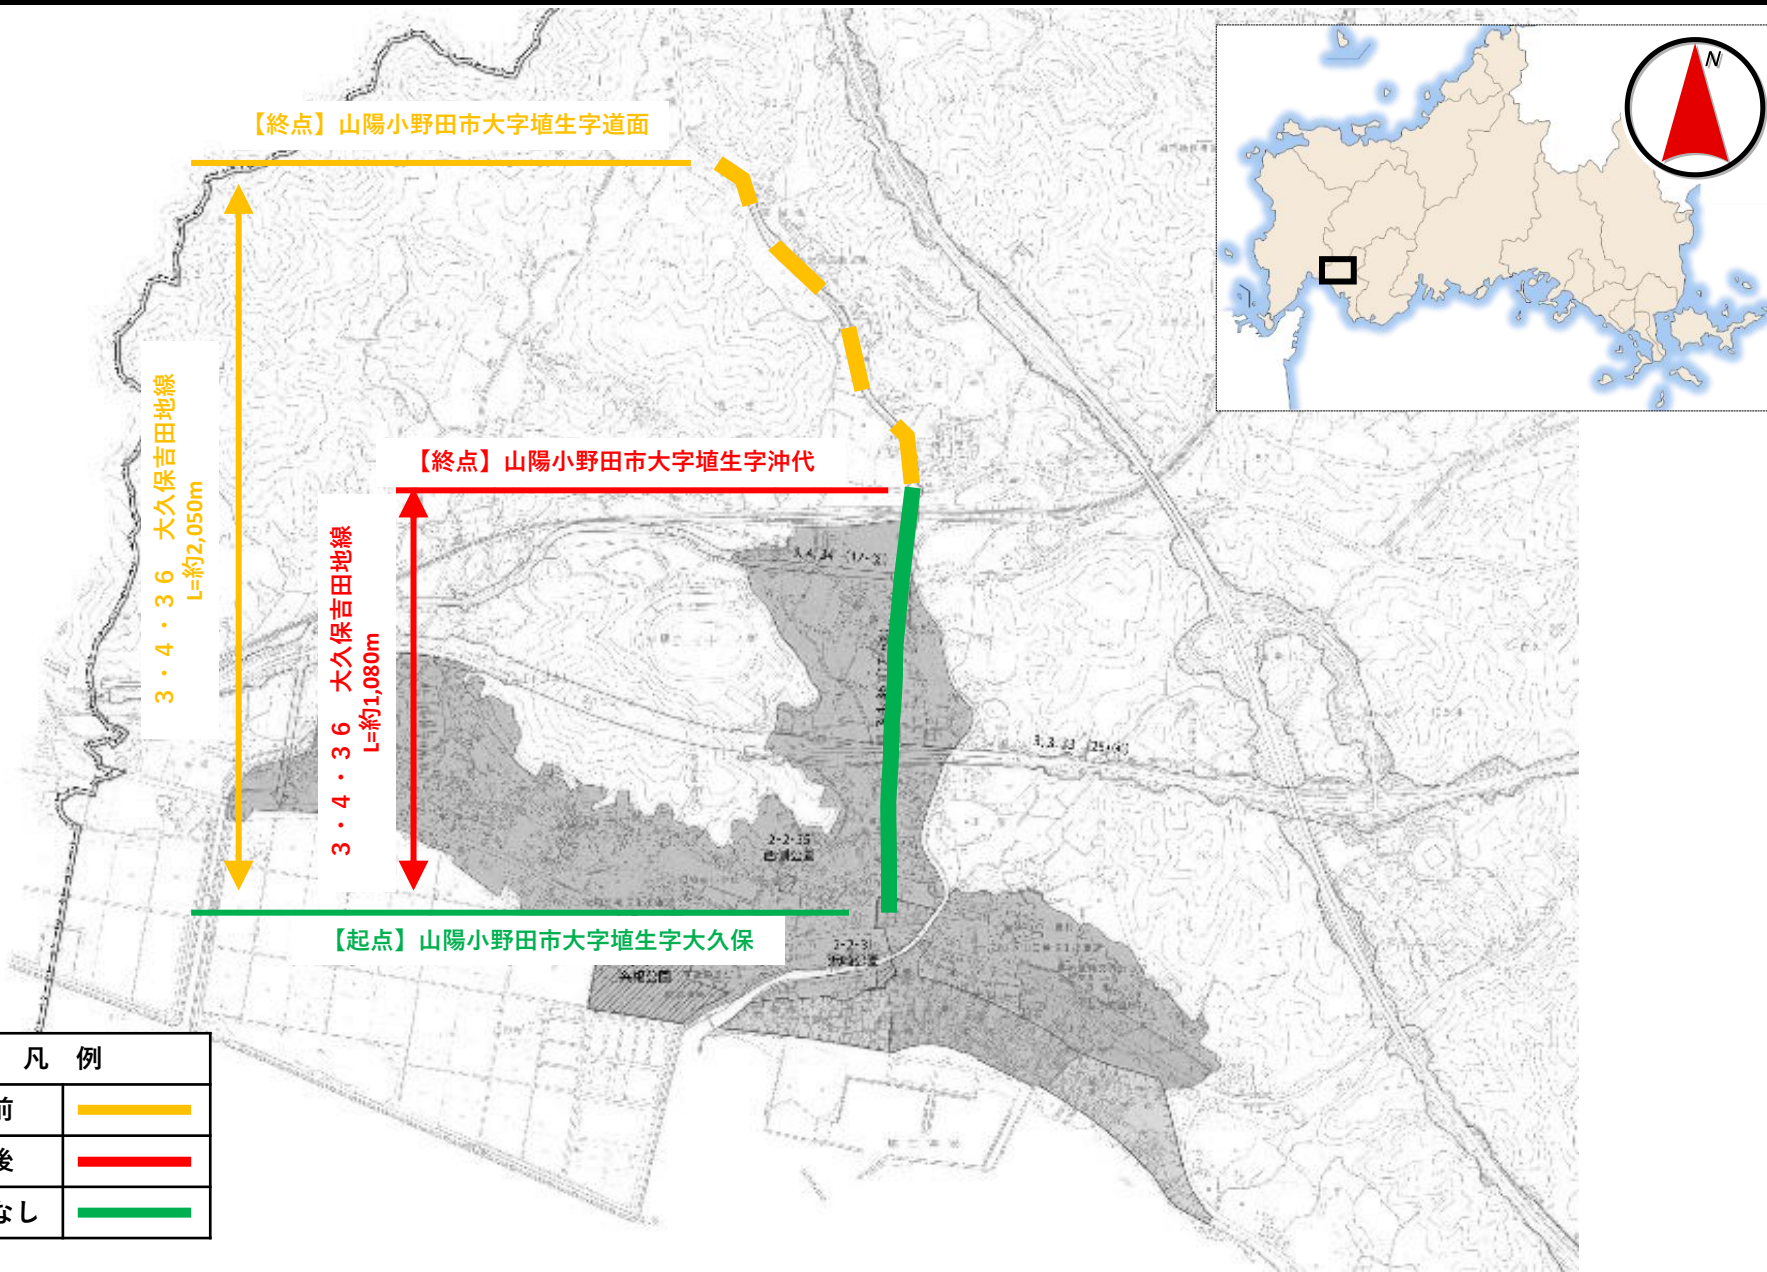

凡 例	
変更前	
変更後	
変更なし	