


資料-1 建物位置図 (広域図)

S : 1/25,000

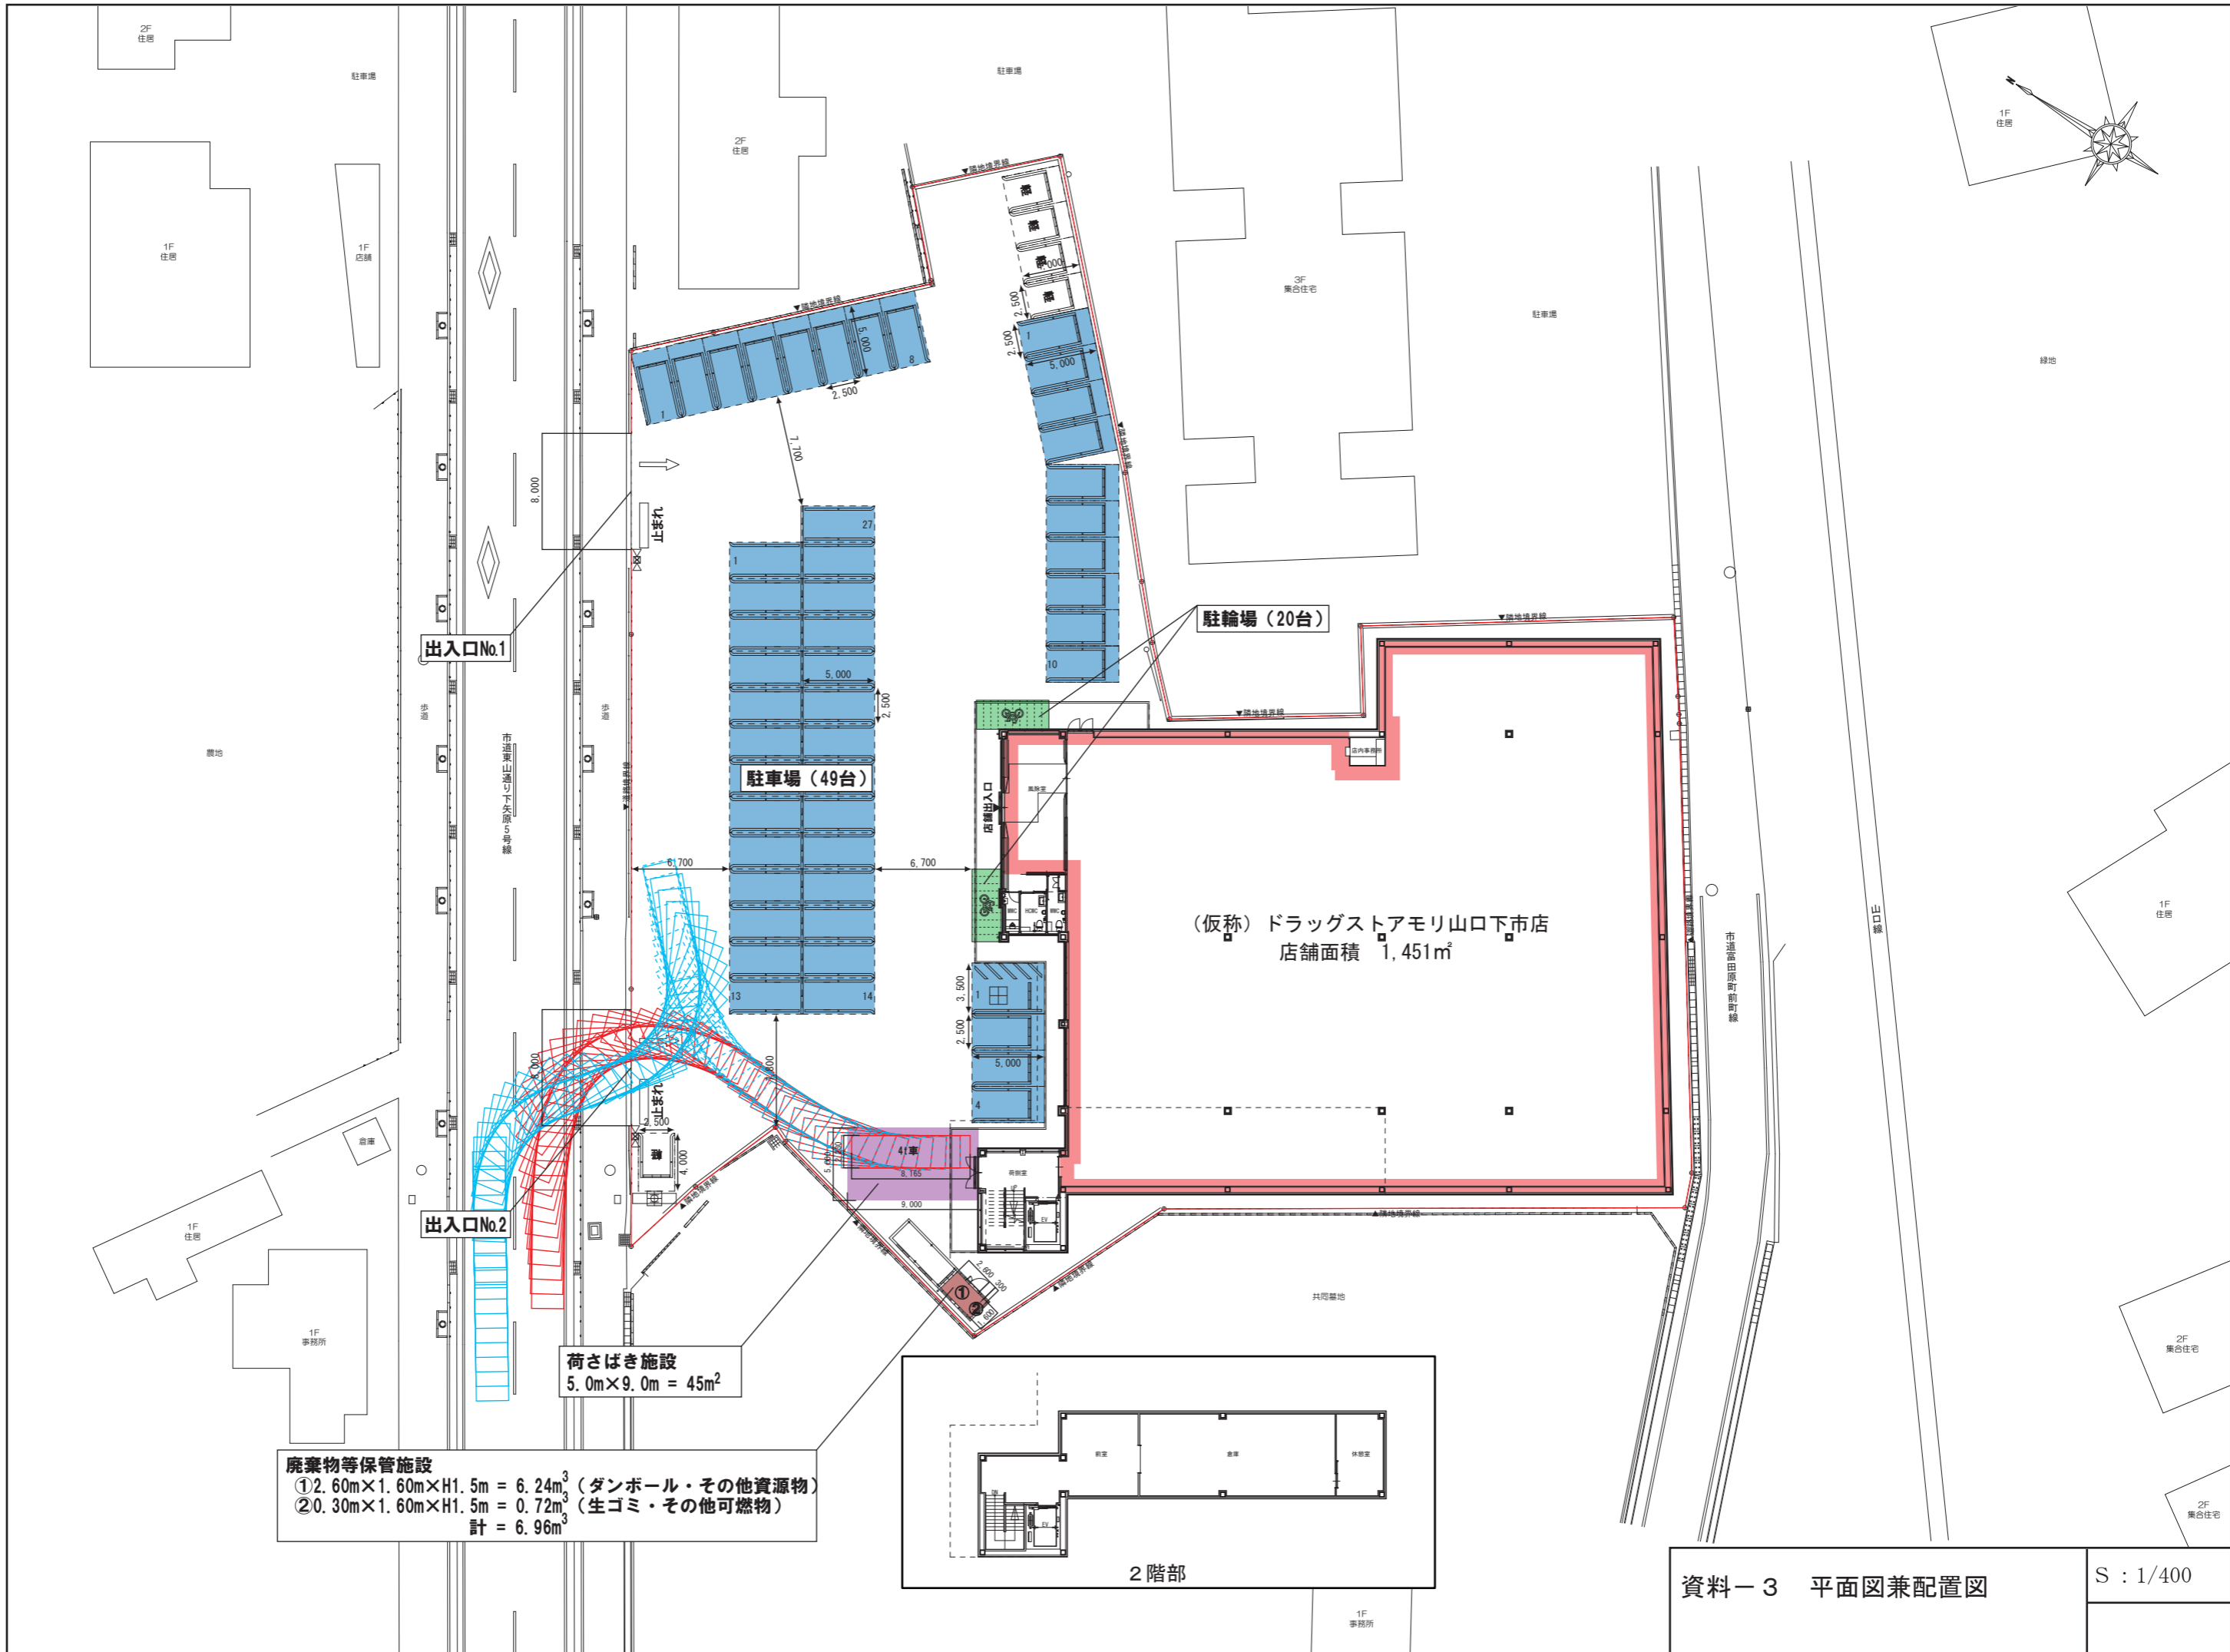

廃棄物等保管施設
 ① 2.60m × 1.60m × H1.5m = 6.24m³ (ダンボール・その他資源物)
 ② 0.30m × 1.60m × H1.5m = 0.72m³ (生ゴミ・その他可燃物)
 計 = 6.96m³

荷さばき施設
 5.0m × 9.0m = 45m²


(仮称) ドラッグストアモリ山口市店
 店舗面積 1,451m²

駐車場 (49台)


駐輪場 (20台)

出入口No.1

出入口No.2

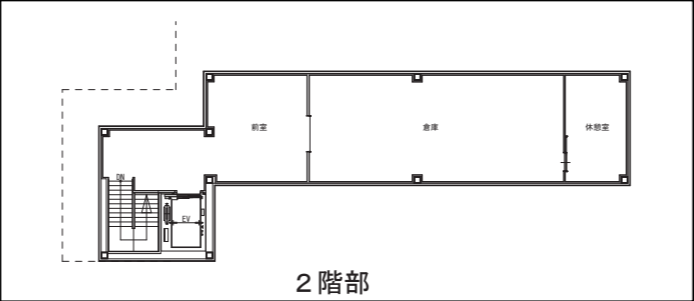

2階部

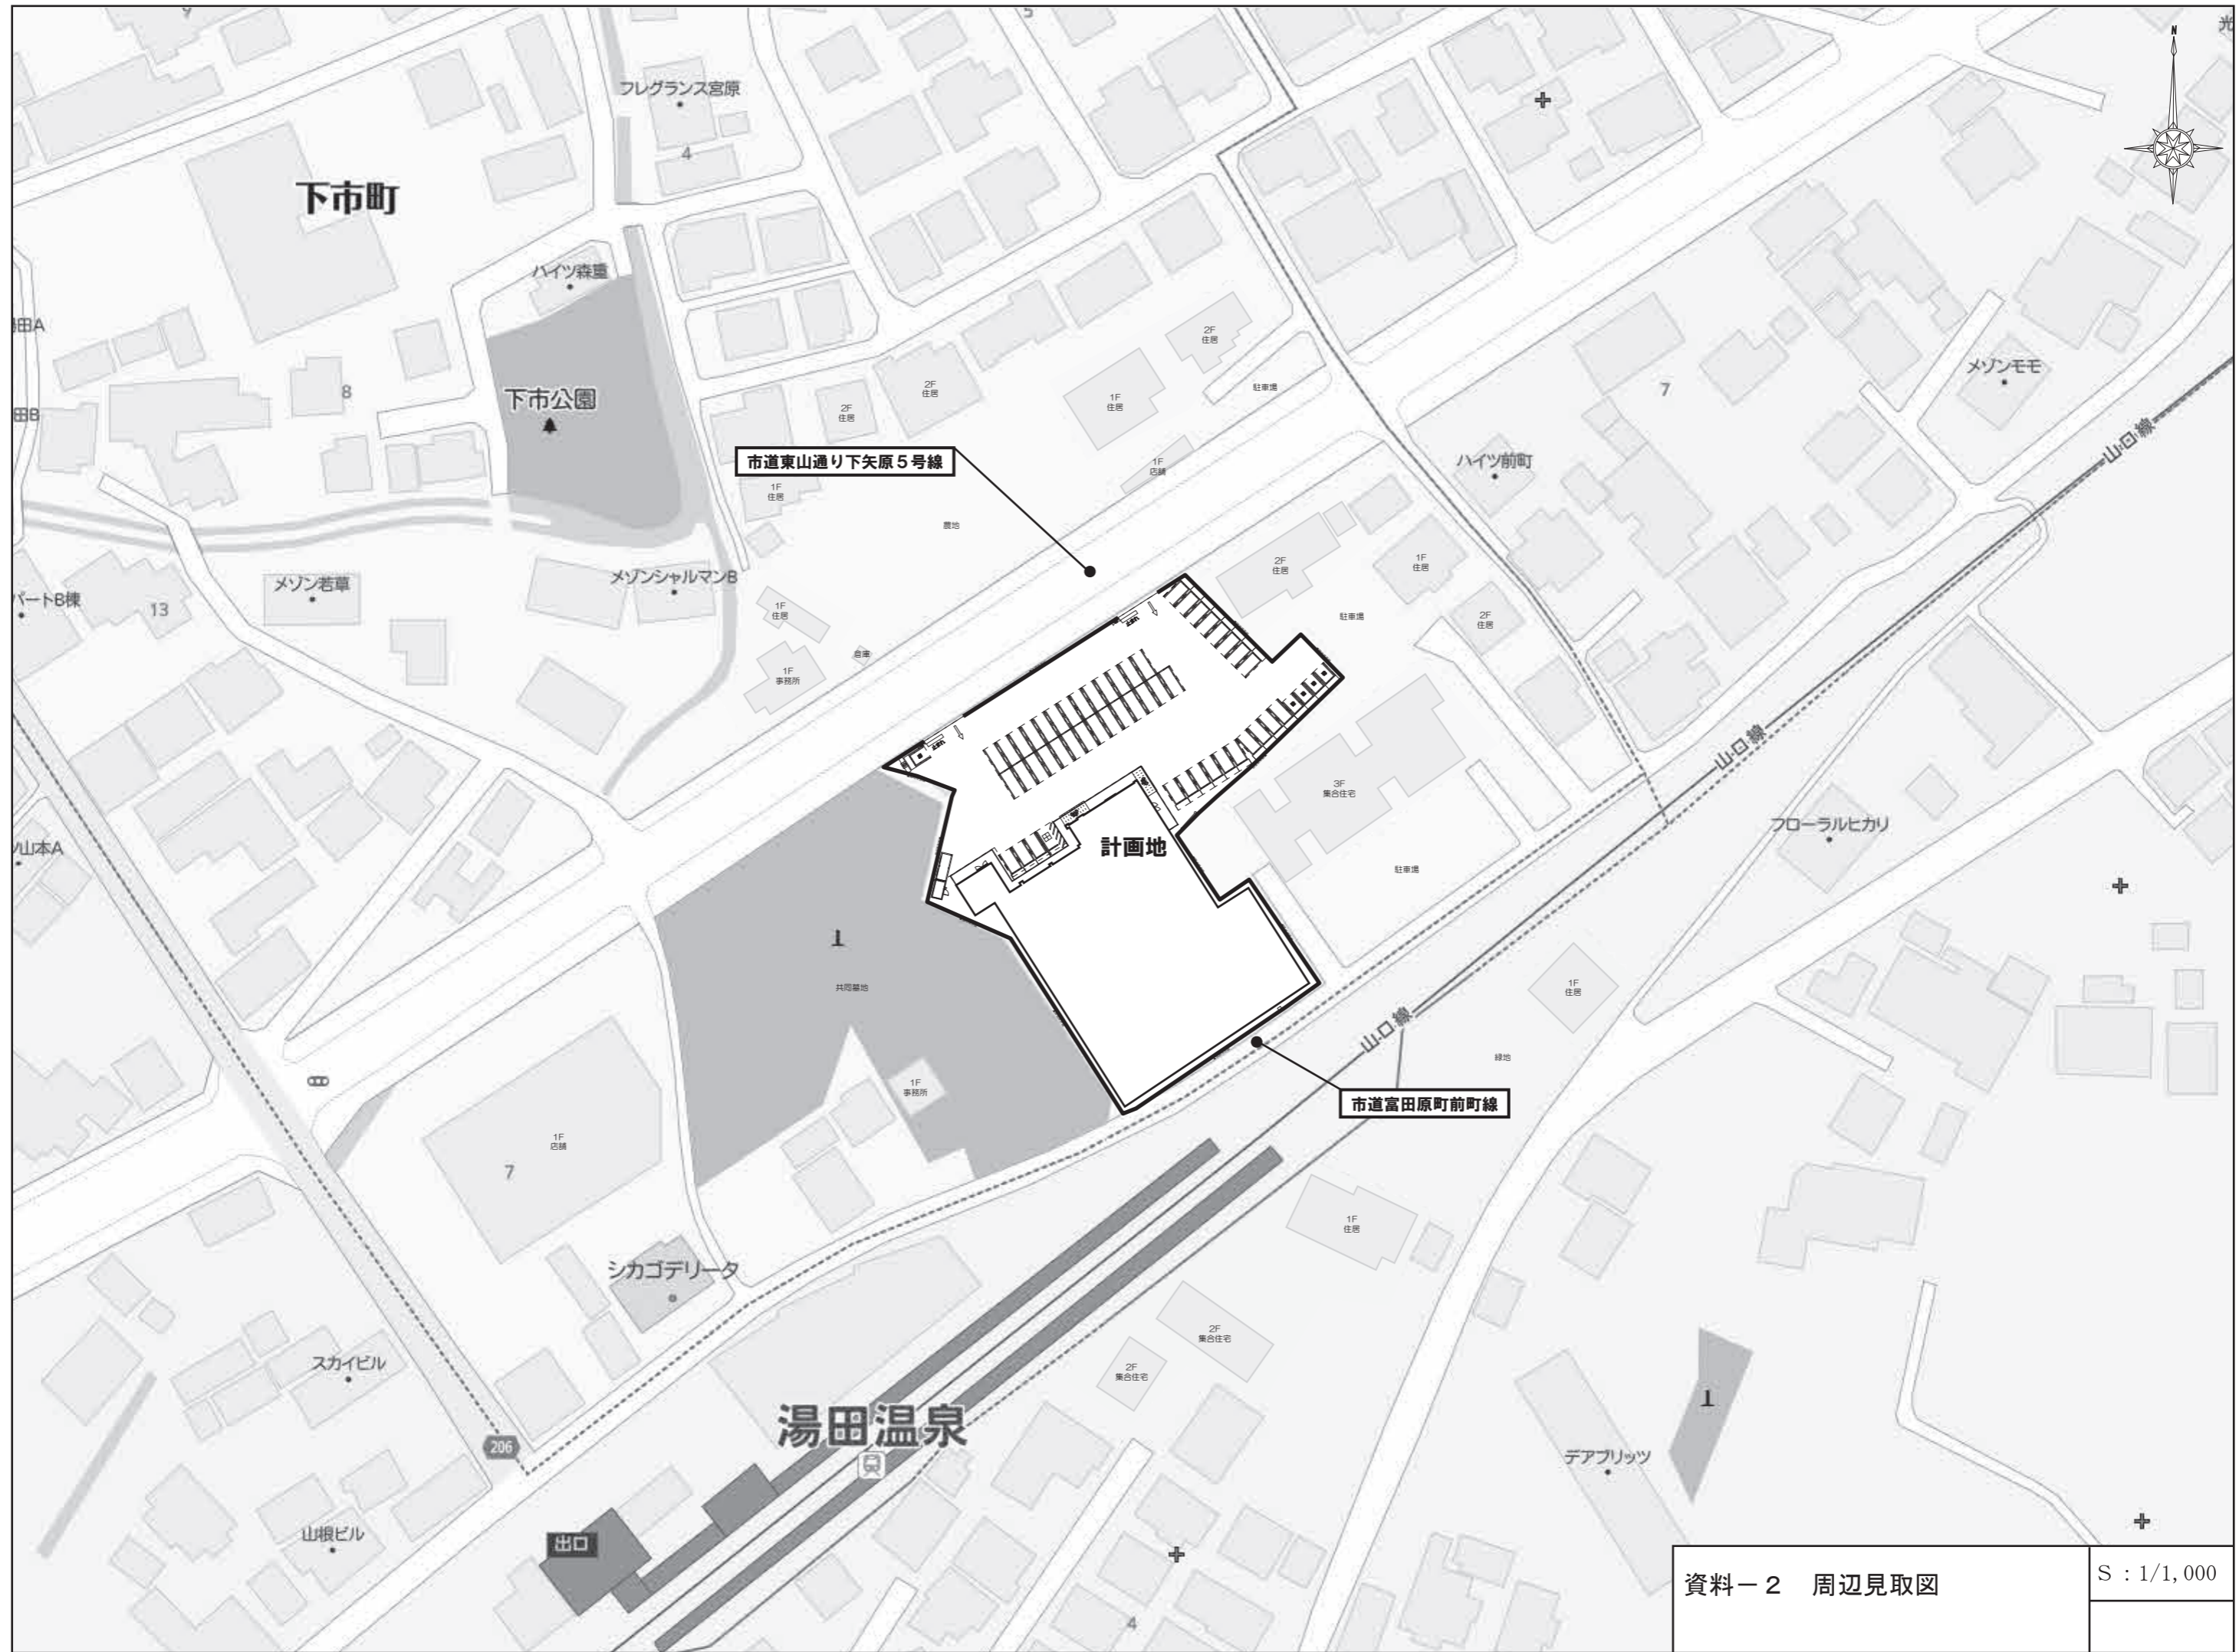

資料-2 周辺見取図

S : 1/1,000