

ドラッグコスモス柳井南町店 出店計画概要書

1. 建物設置者

株式会社コスモス薬品 代表取締役 横山英昭
福岡市博多区博多駅東二丁目10番1号

2. 店舗の名称及び所在地（別添「資料-1 建物位置図（広域図）」参照

名称 ドラッグコスモス柳井南町店
所在地 山口県柳井市南町二丁目85番7 外

3 店舗施設計画の概要

(1) 計画地の概要（別添「資料-2 周辺見取図」参照）

①敷地面積：6,477㎡

②法令上の用途等：準工業地域

(2) 建物の構造及び規模（別添「資料-3 平面図兼配置図」参照）

①建物構造：鉄骨造平屋建て

②建築面積：1,799㎡

③延床面積：1,771㎡

④店舗面積：1,388㎡

(3) 建築着工予定年月日及び完成予定年月日

①建築着工予定年月日：令和6年4月 予定

②完成予定年月日：令和7年1月 予定

4. 営業計画の概要

(1) 小売業者

株式会社コスモス薬品 代表取締役 横山英昭
取扱品目：住・生活関連用品、医薬化粧品、食料品等

(2) 営業時間

開店時刻 午前9時 閉店時刻 午後10時

(3) 来客が駐車場を利用することができる時間帯

午前8時30分～午後10時30分

5. 施設配置計画の概要

(1) 駐車場の位置及び収容台数

位 置	収容台数
建物敷地内 (資料-3 平面図兼配置図上・駐車場)	55台

(2) 駐輪場の位置及び収容台数

位 置	収容台数
建物北西側 (資料-3 平面図兼配置図上・駐輪場)	18台

(3) 荷さばき施設の位置及び面積

位 置	面 積
建物北西側 (資料-3 平面図兼配置図上・荷さばき施設)	40 m ²

(4) 廃棄物等の保管施設の位置及び容量

位 置	容 積
建物内北西側 (資料-3 平面図兼配置図上・廃棄物等保管施設)	12.36 m ³

(5) 駐車場の自動車の出入口の数及び位置


駐車場No.	出入口の数	位 置
駐車場	2箇所	建物敷地南西側及び北側 (資料-3 平面図兼配置図上・出入口No.1、出入口No.2)

(6) 荷さばき施設において荷さばきを行うことができる時間帯

24時間



資料-1 建物位置図 (広域図) S : 1/25,000

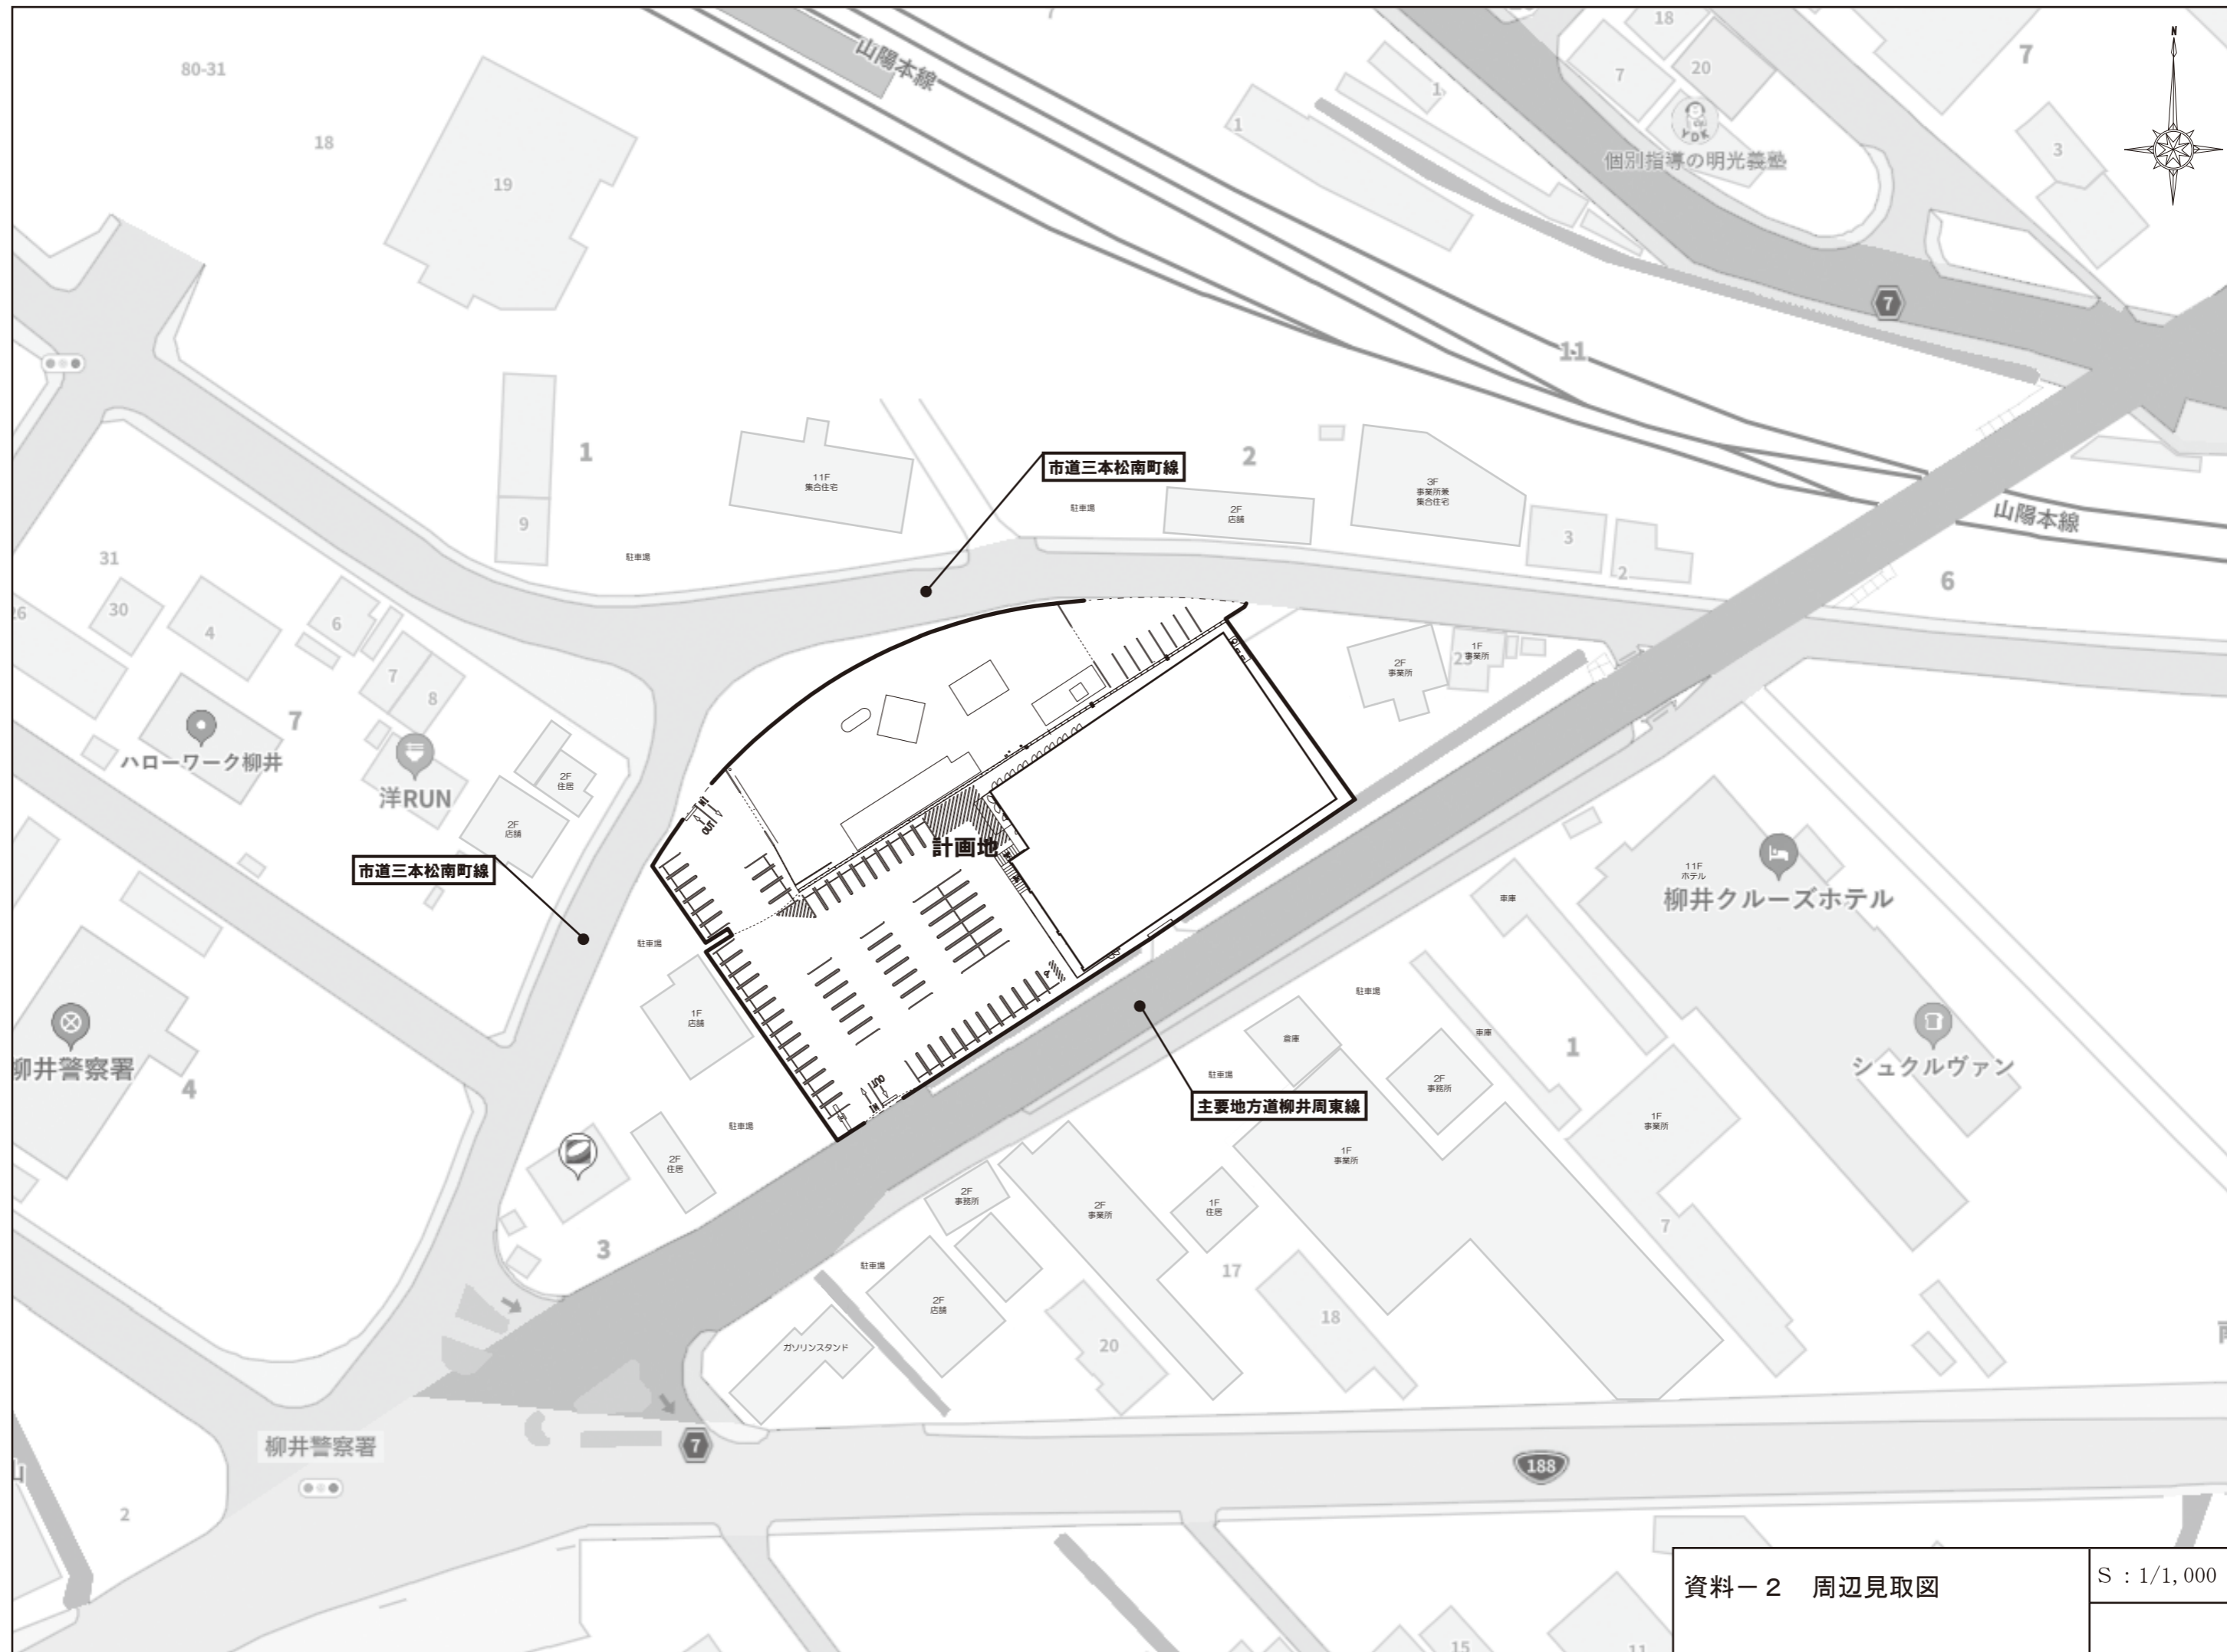

資料-2 周辺見取図	S : 1/1,000
------------	-------------

荷さばき施設
4.0m×10.0m = 40m²

廃棄物等保管施設
① 1.91m×2.91m×H1.5m = 8.33m³ (ダンボール・その他資源物)
② 1.91m×1.41m×H1.5m = 4.03m³ (生ゴミ・その他可燃物)
計 = 12.36m³



ドラッグコスモス柳井南町店
店舗面積 1,388m²

駐車場 (55台)

駐輪場 (18台)

出入口No.2

出入口No.1

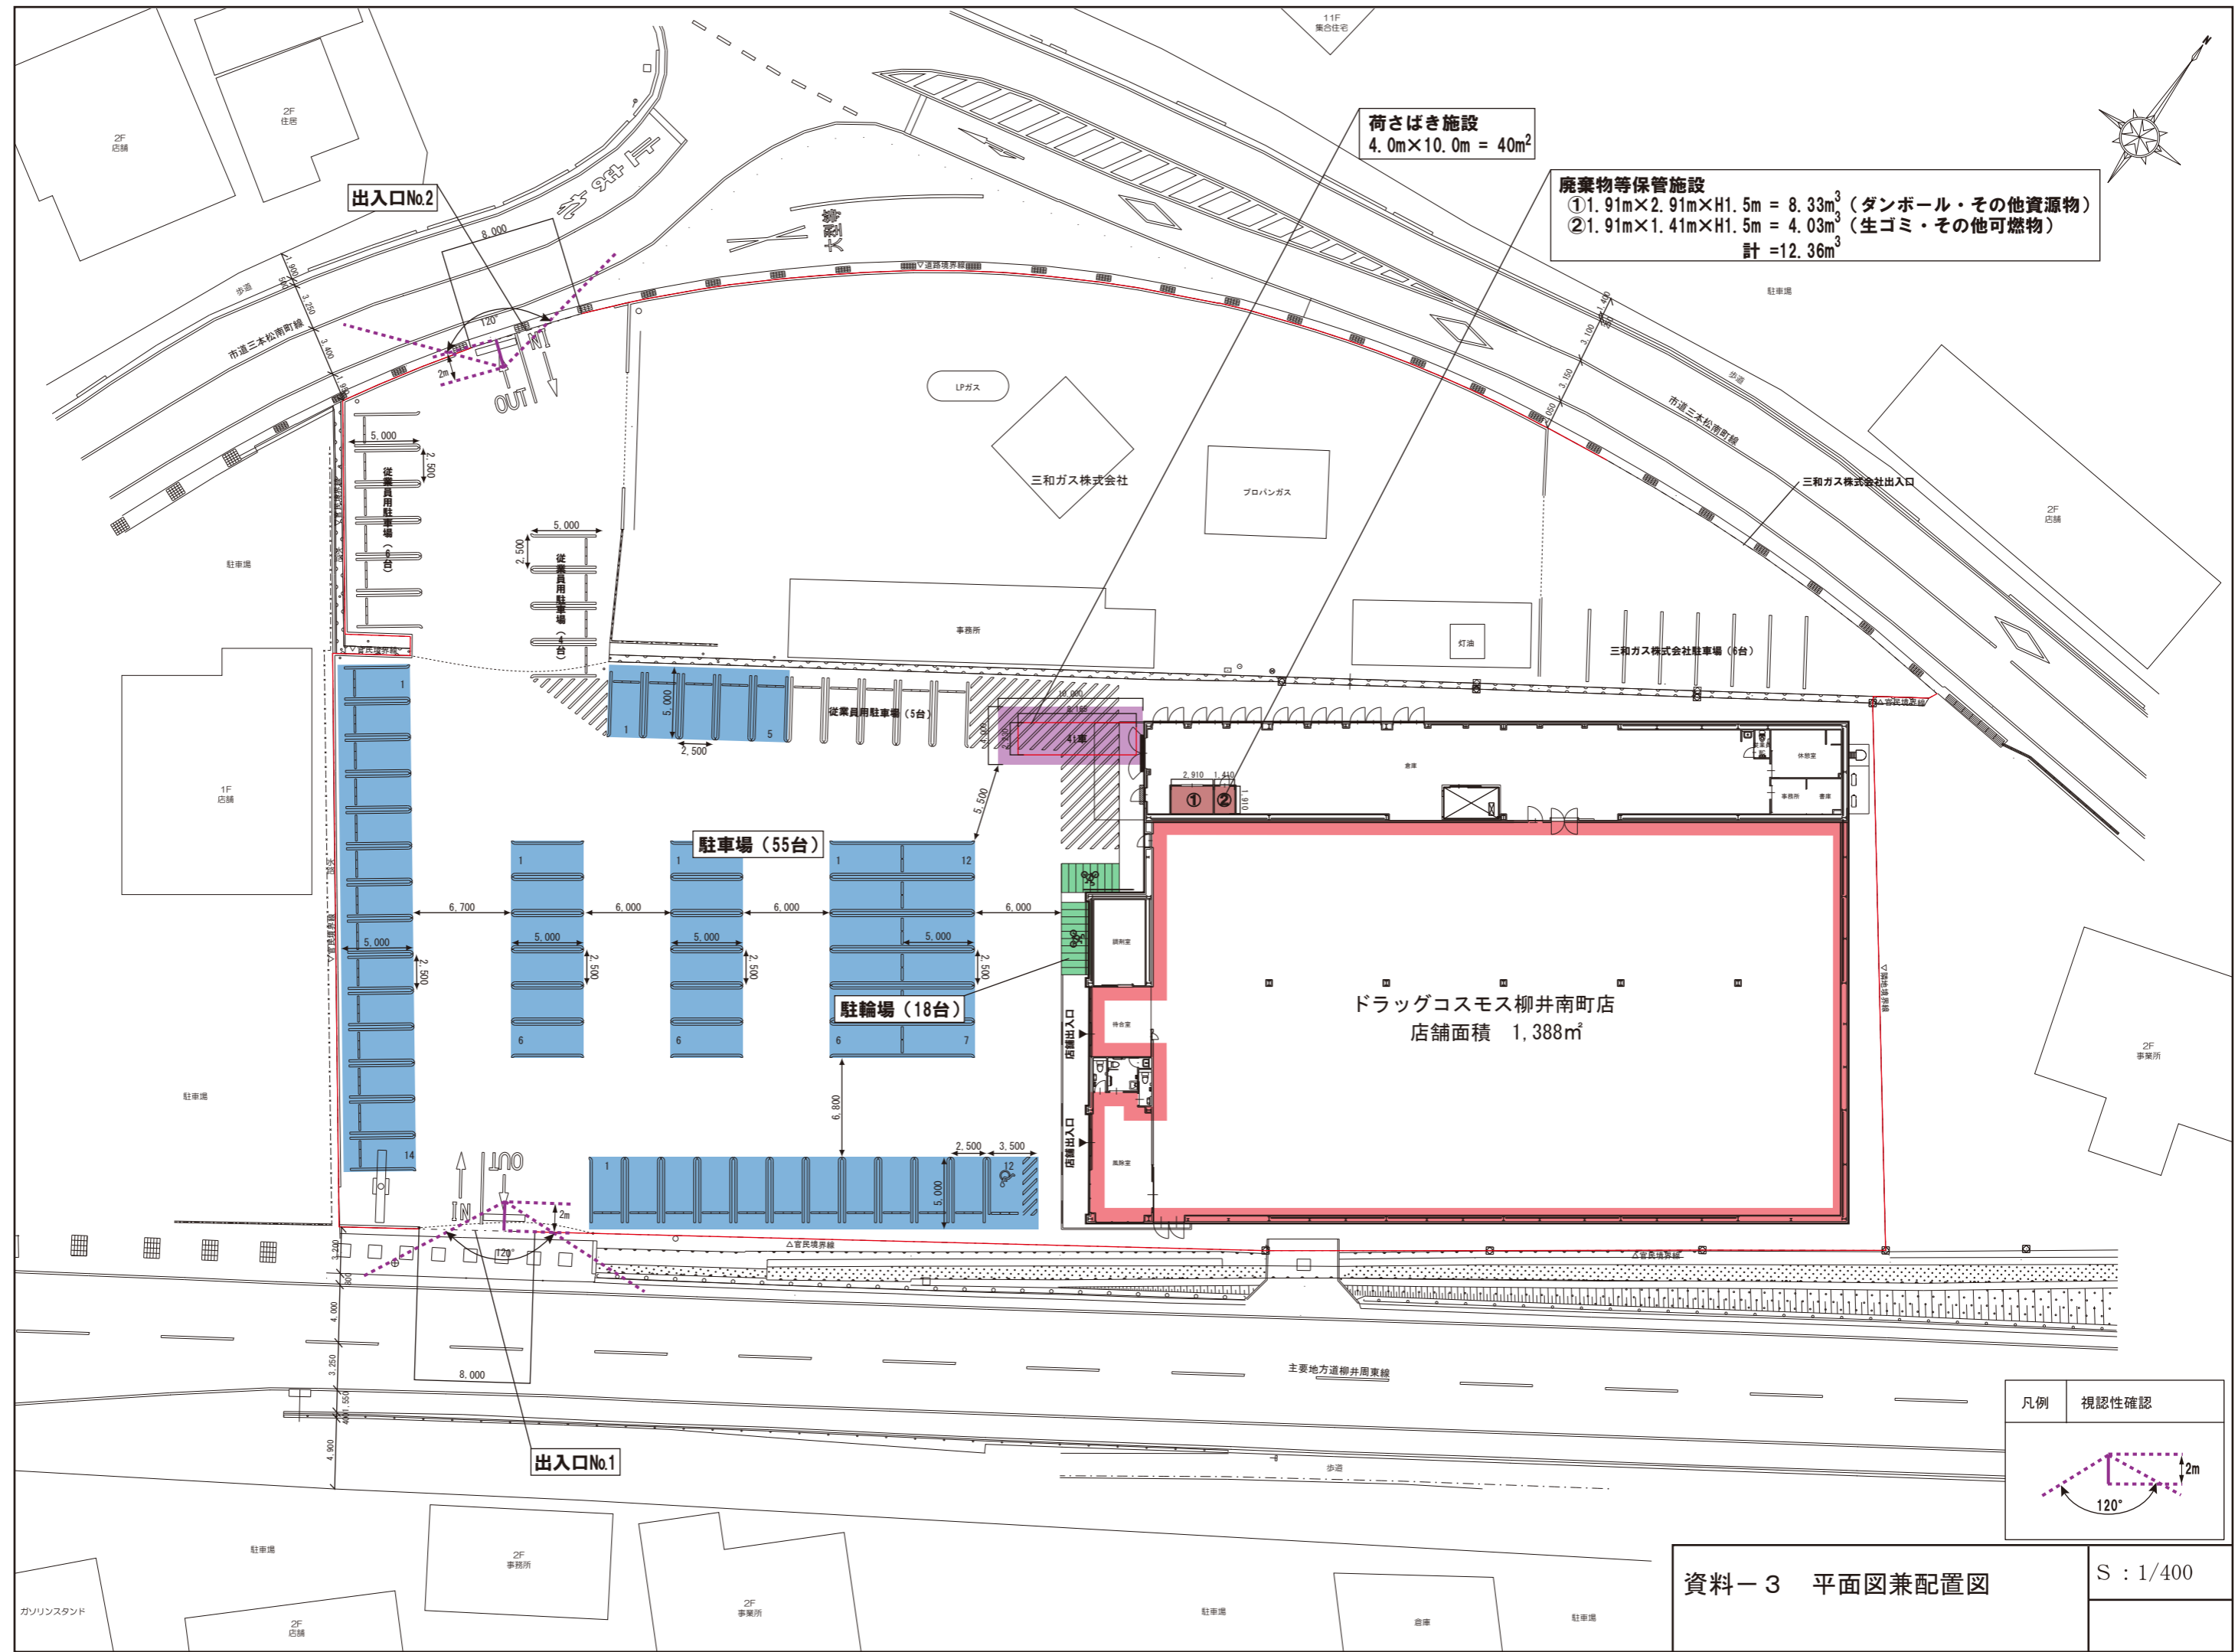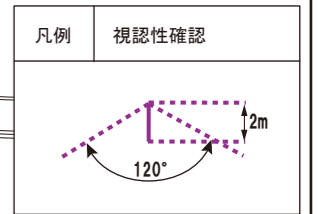

地域貢献活動計画概要書

- 1 大規模小売店舗の名称 ドラッグコスモス柳井南町店
- 2 大規模小売店舗の所在地 山口県柳井市南町二丁目85番7 外
- 3 地域貢献活動計画の概要

項 目	地域貢献活動の内容
1 地域づくりへの参画・協力	①市町やまちづくり団体等が進める地域づくりへの協力 ・要望があれば協力の検討を行う。 ②祭りや各種行事を実施する団体への協力 ・要望があれば協力の検討を行う。 ③ボランティア・NPO団体等の活動や地域文化活動への協力 ・要望があれば協力の検討を行う。 ④地域住民のためのコミュニティスペースの提供 ・申し出があれば店内掲示板等の提供を検討する。
2 地域産業の活性化	①商工会議所、商工会等への加入 ・要望があれば地元商工会への加入を検討する。 ②商店街の実施するイベント等への協力 ・要望があれば協力の検討を行う。 ③商店街等への情報提供・技術支援 ・要望があれば協力の検討を行う。
3 雇用の確保	①地域及び県内からの雇用の促進 ・パート及びアルバイト従業員は地元雇用を優先する。 ②安定的雇用の確保 ・パートの保険加入を促進する。 ③女性雇用の促進 ・現在従業員の半数は女性の雇用を予定する。 ④インターンシップへの協力 ・申し出があればインターンシップへの協力の検討を行う。 ⑤従業員の職業キャリア形成への支援 ・社内教育、研修等を実施する。
4 環境・景観への配慮	①水保全対策・水循環確保の実施 ・従業員の節水意識を啓蒙する。 ②騒音対策の実施 ・深夜・早朝の静穏な生活環境を保持する。 ③ヒートアイランド・地球温暖化等対策の実施 ・駐車場内におけるアイドリングストップを呼びかける。 ④包装の簡素化による廃棄物抑制対策 ・包装紙・紙袋の簡素化等による簡易包装を励行する。 ⑤リサイクル対策等の推進 ・店舗から発生する廃棄物の分別処理を実施する。 ・店舗建築におけるリサイクル製品を積極的に利活用する。 ⑥適切な廃棄物等の処理や環境美化対策の実施 ・店舗周辺の清掃活動を実施する。 ⑦光害対策の実施 ・屋外照明や広告塔照明の配置や方向、光源の強さに配慮する。 ⑧過剰な照明の削減や空調温度の適切な設定 ・冷暖房設備の適切な温度管理を実施する。 ⑨新エネルギー・省エネルギー設備の設置 ・省エネタイプの照明器具を設置する。

項 目	地域貢献活動の内容
5 こども、高齢者、障害のある人等への配慮	①店舗へのユニバーサルデザインの導入 <ul style="list-style-type: none"> ・店舗出入口付近に身障者用駐車場を設置する。 ・多目的トイレを設置する。 ②物販を通じたユニバーサルデザインの普及への協力 <ul style="list-style-type: none"> ・介護用品の販売を行う。 ③障害のある人が製作した授産製品の展示・販売等の取組への協力 <ul style="list-style-type: none"> ・要望があれば協力の検討を行う。 ④こどもたちの健全な育成への支援 <ul style="list-style-type: none"> ・要望があれば地元小学生の社会見学や中学生の体験学習等に協力する。
6 安心・安全対策	①災害時の避難場所や物資の提供 <ul style="list-style-type: none"> ・災害時に駐車場を避難場所として協力を検討する。 ②防災訓練等への参加・協力 <ul style="list-style-type: none"> ・防災訓練を実施する。 ③実効性のある万引き防止等防犯対策の実施 <ul style="list-style-type: none"> ・従業員による店内巡回を実施する。 ・防犯カメラを設置する。 ④緊急通報体制の確立 <ul style="list-style-type: none"> ・異常発生時には、警備会社が通報と同時に駆けつける。 ⑤交通安全対策及び交通渋滞対策の実施 <ul style="list-style-type: none"> ・多くの来店客が見込まれる繁忙時には交通整理員を配置して円滑な交通誘導を実施する。 ⑥市町が進める交通対策や交通安全運動等への参加・協力 <ul style="list-style-type: none"> ・交通安全運動ポスター等の掲示、交通安全運動への参加を検討する。 ⑦高齢運転者等への配慮 <ul style="list-style-type: none"> ・店舗出入口付近に身障者用駐車場を設置する。
7 撤退時の対応	①早期の情報提供等 ②従業員の雇用の確保 ③取引先企業に対する対応 ④店舗閉鎖に伴う環境悪化の防止 ⑤再利用可能な建物の建築 <ul style="list-style-type: none"> ・現在、撤退する事は考えていません。 万が一閉鎖を余儀なくされた場合は①～⑤の項目について適切に対処いたします。
8 その他	特になし