美祢合同庁舎

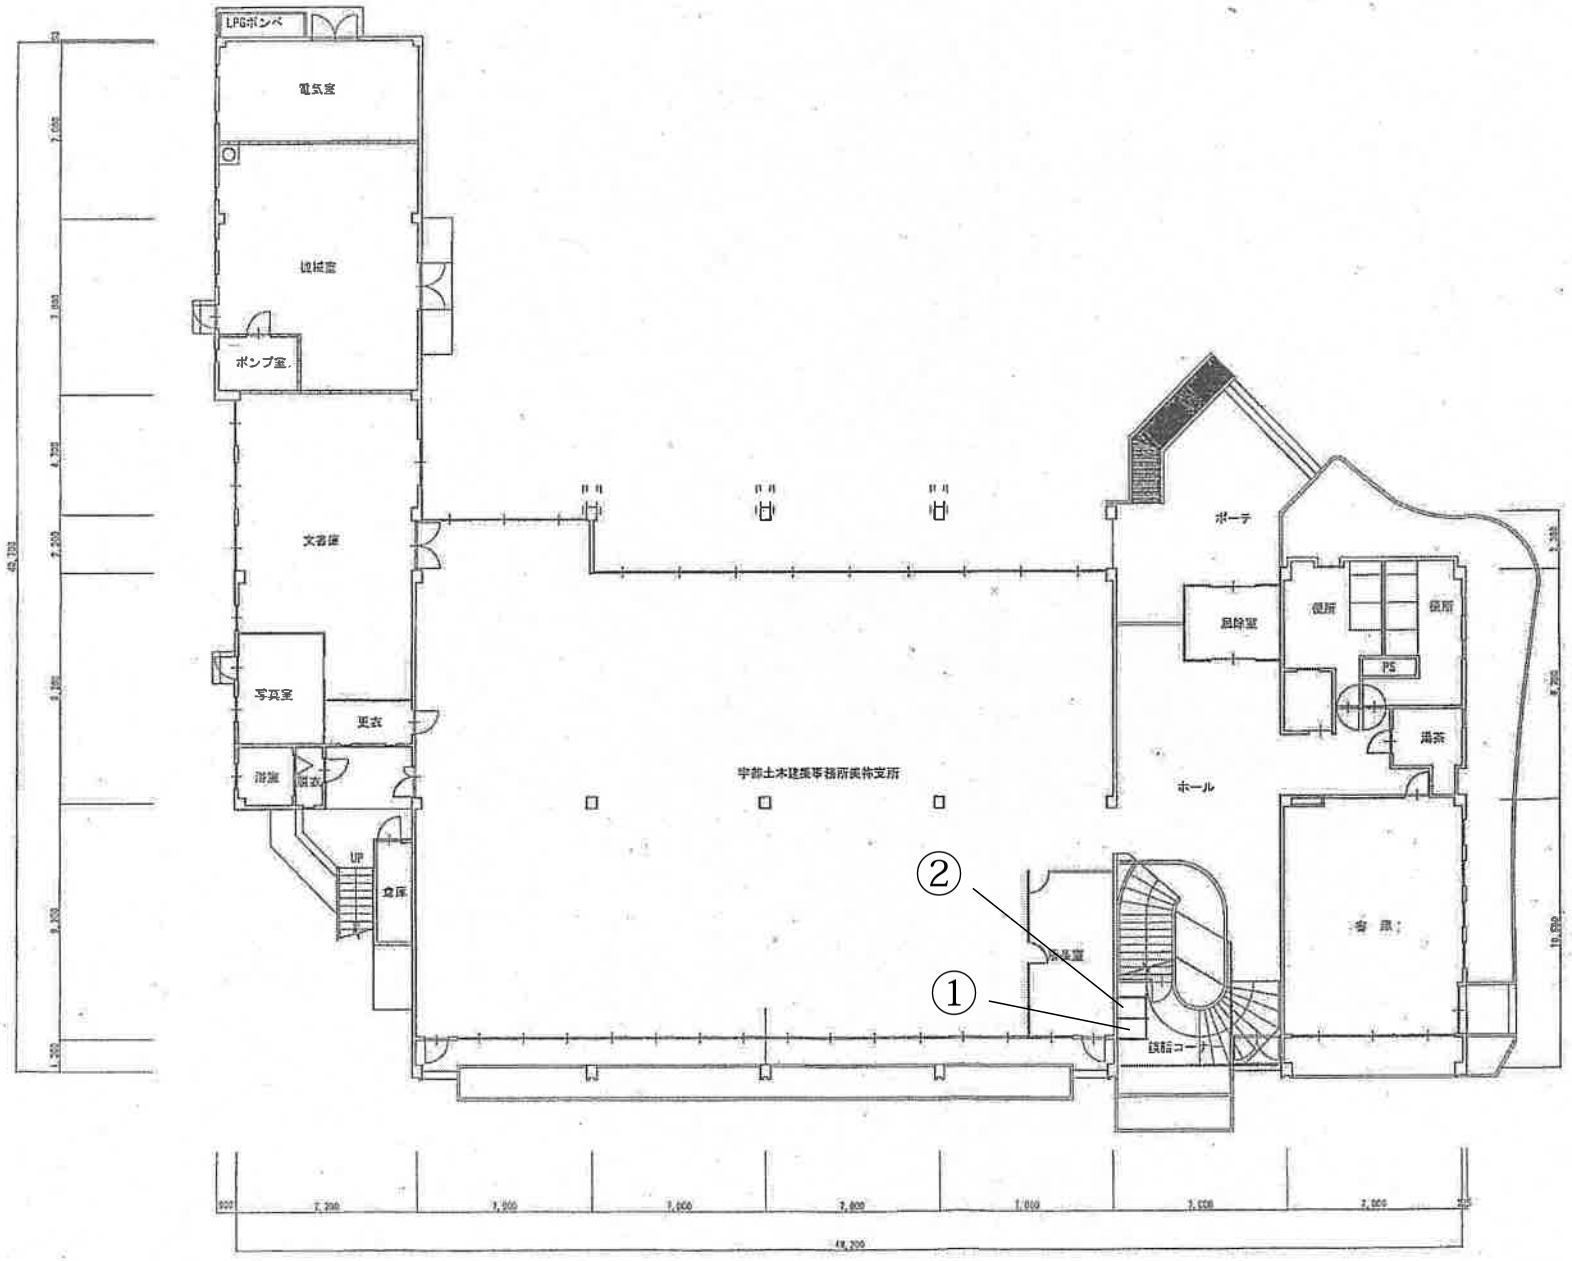

1階平面図　S＝1／200